

鷹巣中学校 令和7年度ストーブ更新実施一覧

ストーブ台数 7 台

番号	設置場所	購入 年度	メーカー	型式	製造年度	修繕内容
①	1 F 保健室	-	サンポット	FF-10000	-	更新
②	1 F 技術室 (向かって左)	-	サンポット	FF-15G	-	更新
③	1 F 第1理科室 (向かって左)	-	サンポット	FF-15G	-	更新
④	1 F 第2理科室 (向かって右)	-	サンポット	FF-15G	-	更新
⑤	1 F 被服室 (向かって右)	-	サンポット	FF-15G	-	更新
⑥	1 F 調理室 (向かって左)	-	サンポット	FF-15G	-	更新
⑦	1 F 音楽室 (向かって右から3)	-	サンポット	FF-15G	-	更新

(設置個所)

機種選定	FF-11000BF (U) B同等品	1 F 保健室
	FF-15000GBF (U) B同等品	1 F 技術室
		1 F 第1理科室
		1 F 第2理科室
		1 F 被服室
		1 F 調理室
		1 F 音楽室

令和 6 年度

平面図

縮尺

1/600

(A4)

学校名

鷹巣中学校


調査番号

(都道府県) (市町村) (学校) 052134101

整理番号

1151

1 階 平 面 図

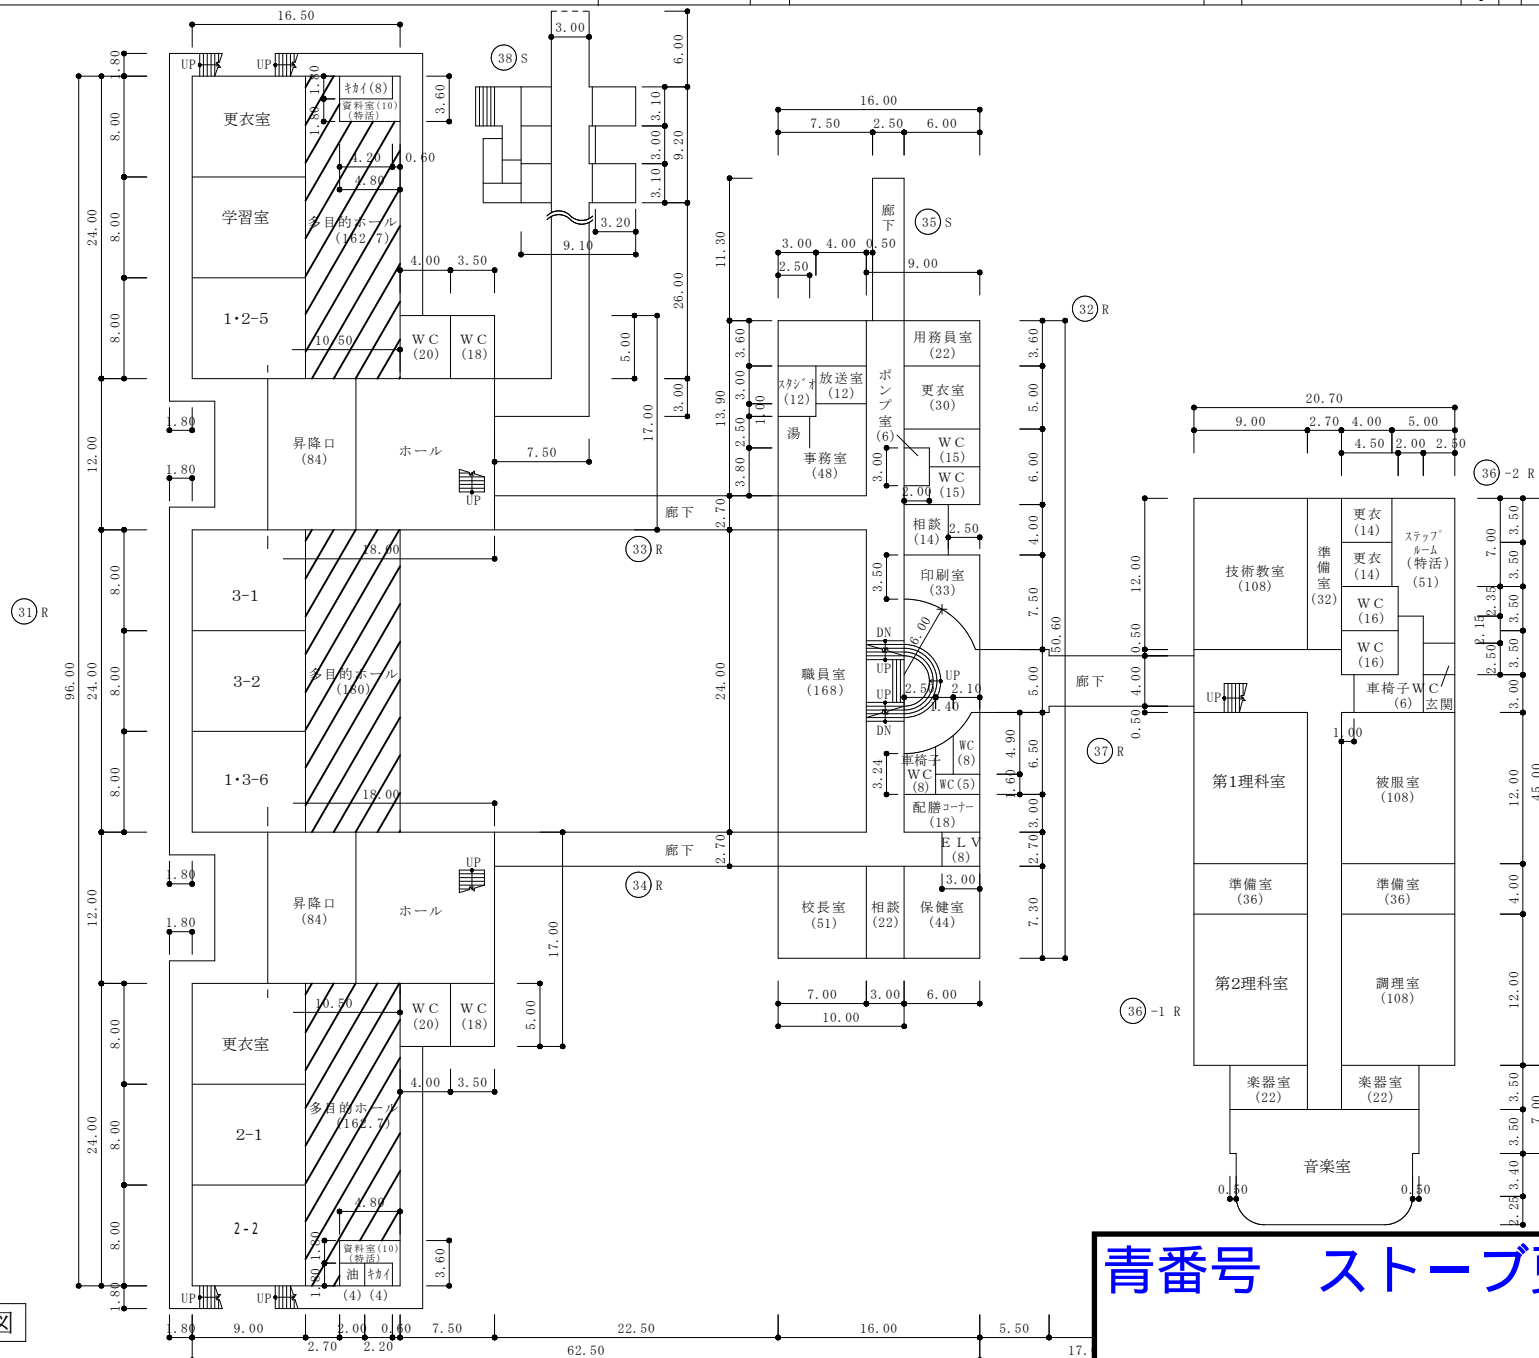

青番号 ストープ更新箇所