

鷹巣小学校 令和7年度ストーブ更新実施一覧

ストーブ台数 7 台

番号	設置場所	購入 年度	メーカー	型式	製造年度	修繕内容
①	1 F 第1生活科室	H8	サンポット	FF-15G9	1996製	更新
②	1 F 3の2	H12	サンポット	FF-15G9	2000製	更新
③	1 F 3の1	H12	サンポット	FF-15G9	2000製	更新
④	1 F 4の2	H9	サンポット	FF-15G9	1997製	更新
⑤	1 F すみれ	H9	サンポット	FF-15G9	1997製	更新
⑥	1 F まなび	H13	サンポット	FF-15G9	2000製	更新
⑦	2 F 第1算数教室	H12	サンポット	FF-15G9	2000製	更新

機種選定 FF-15000GBF B同等品

令和6年度

平面図

縮尺

1/600 (A4)

学校名

鷹巣小学校

調査番号

(都道府県)

(市町村)

(学校)

整理番号

05


21

31

11

01

1101

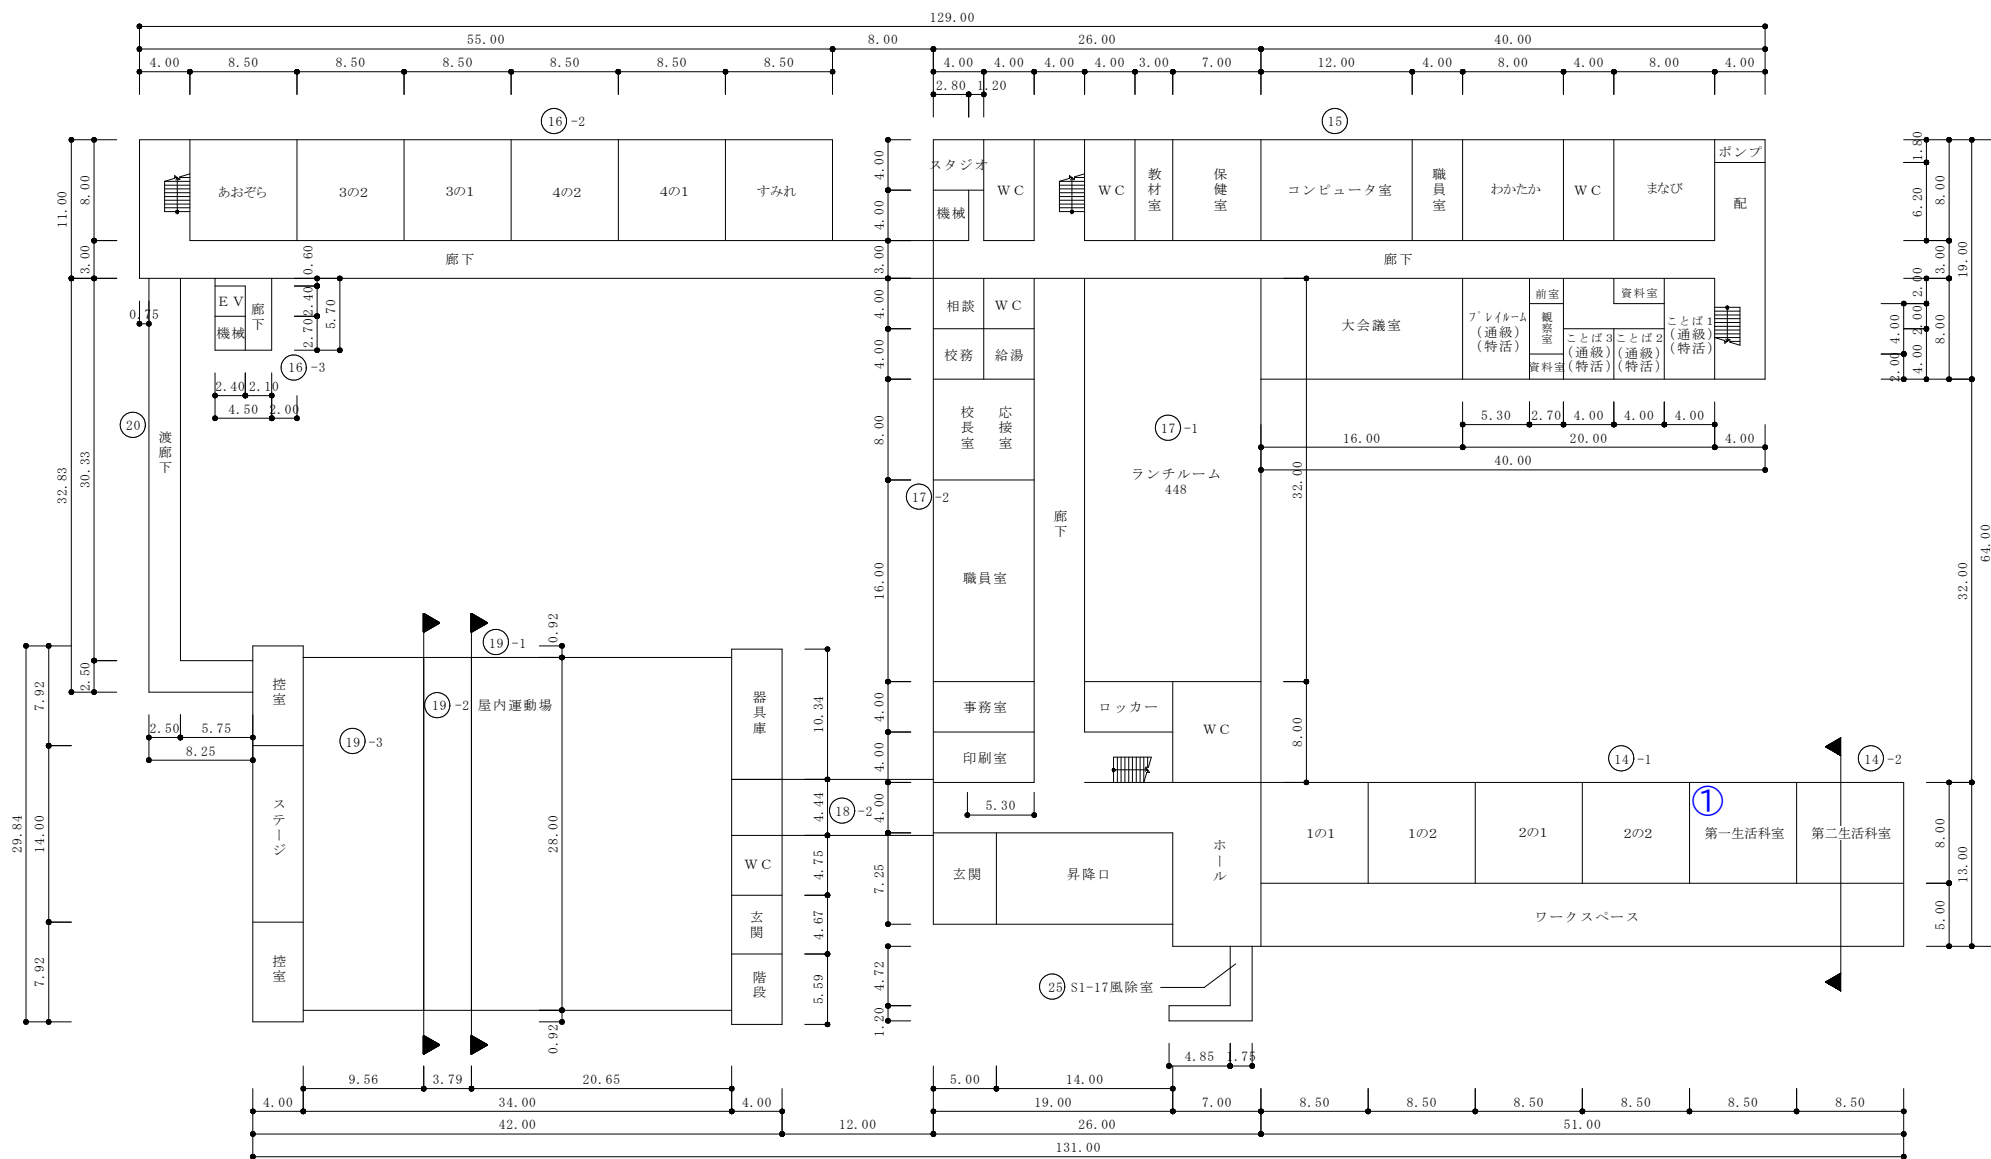

1 階 平 面 図

青番号 ストープ更新箇所

平面図

縮尺

1 / 600

(A 4)

学 校 名	
-------------	--

鷹巣小学校

調査番号	
------	--

05

	(市町村)
21	


3	1
---	---

(学 校)

1 0 1

整理番号	
------	--

1101

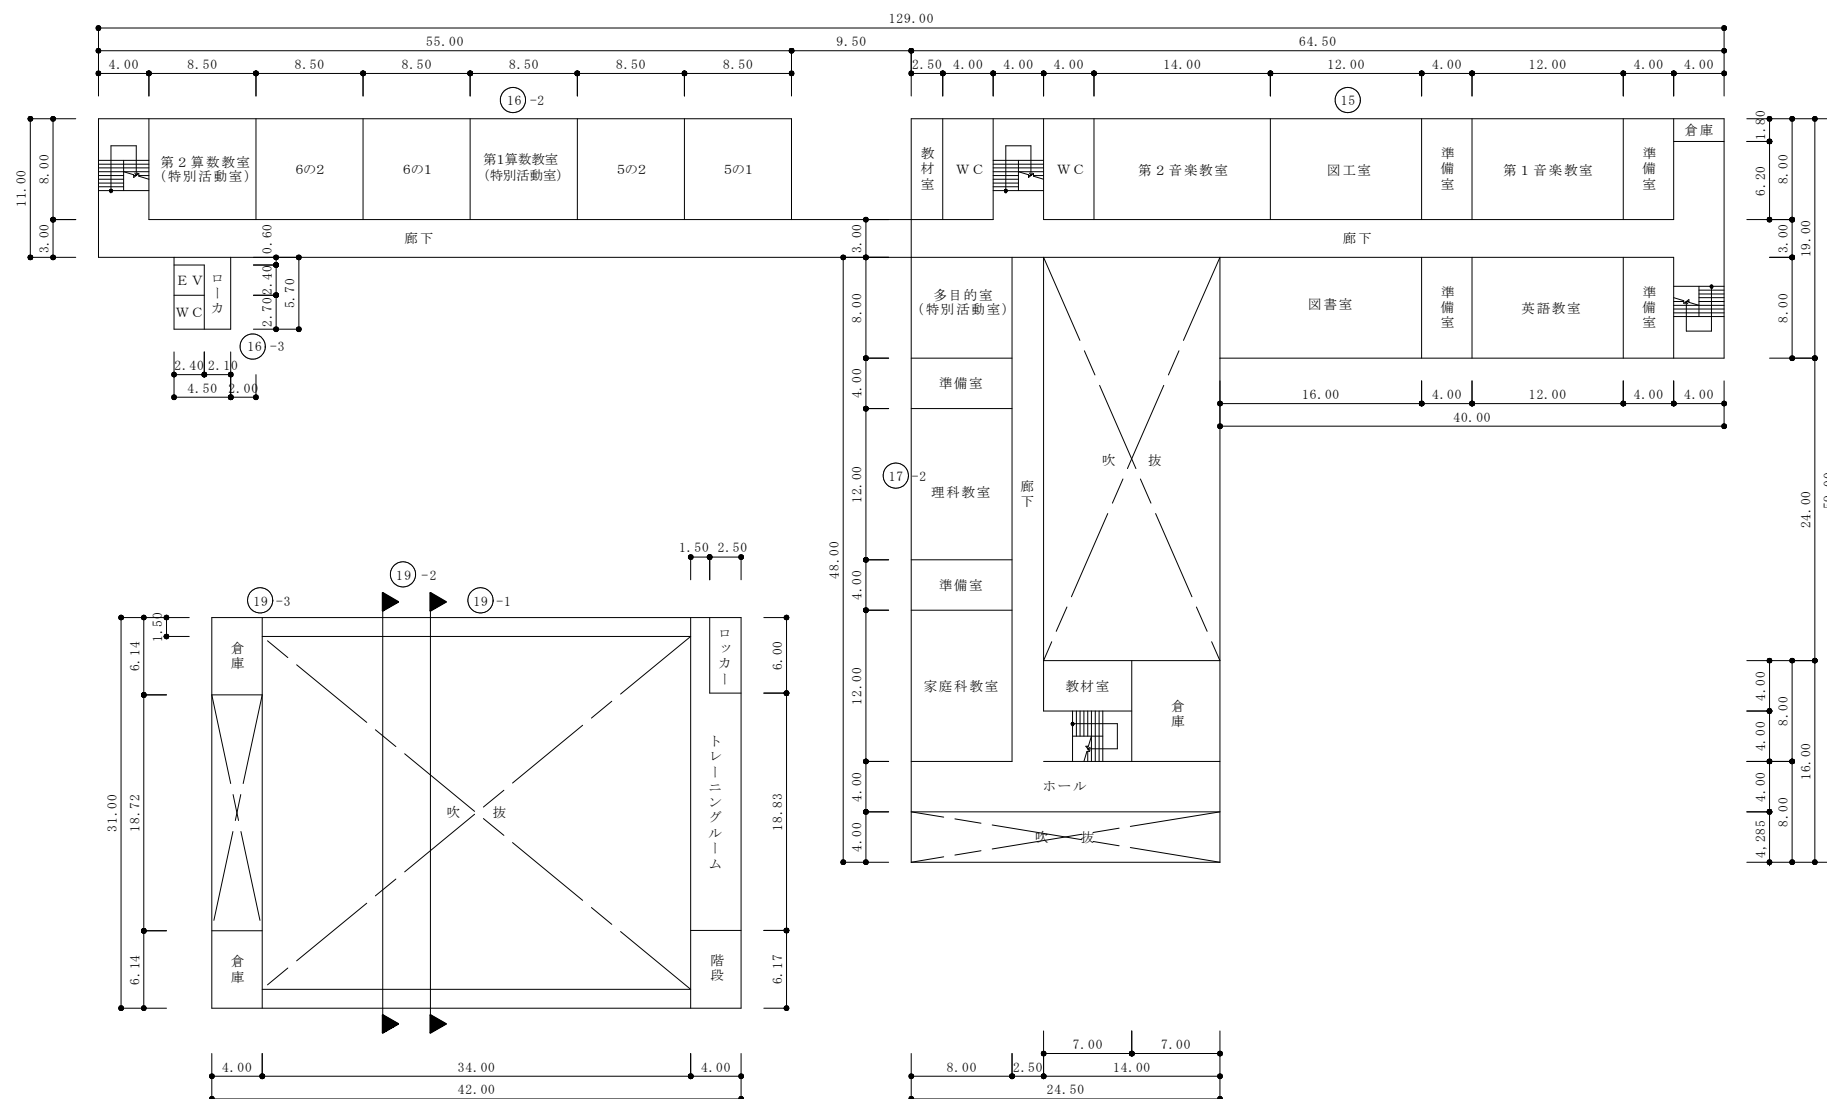

2 階 平 面 図

青番号 ストーブ更新箇所