



旧クリーンリサイクルセンター配置図

業務対象範囲

既存建築物	構造	階数	建築物	延床面積	建築面積
1号棟	RC・S造	3	焼却施設	2,234.39㎡	1,159.56㎡
2号棟	RC・S造	3	粗大ゴミ処理施設	1,096.91㎡	503.62㎡
7号棟	S造	3	灰固化棟	305.26㎡	117.07㎡

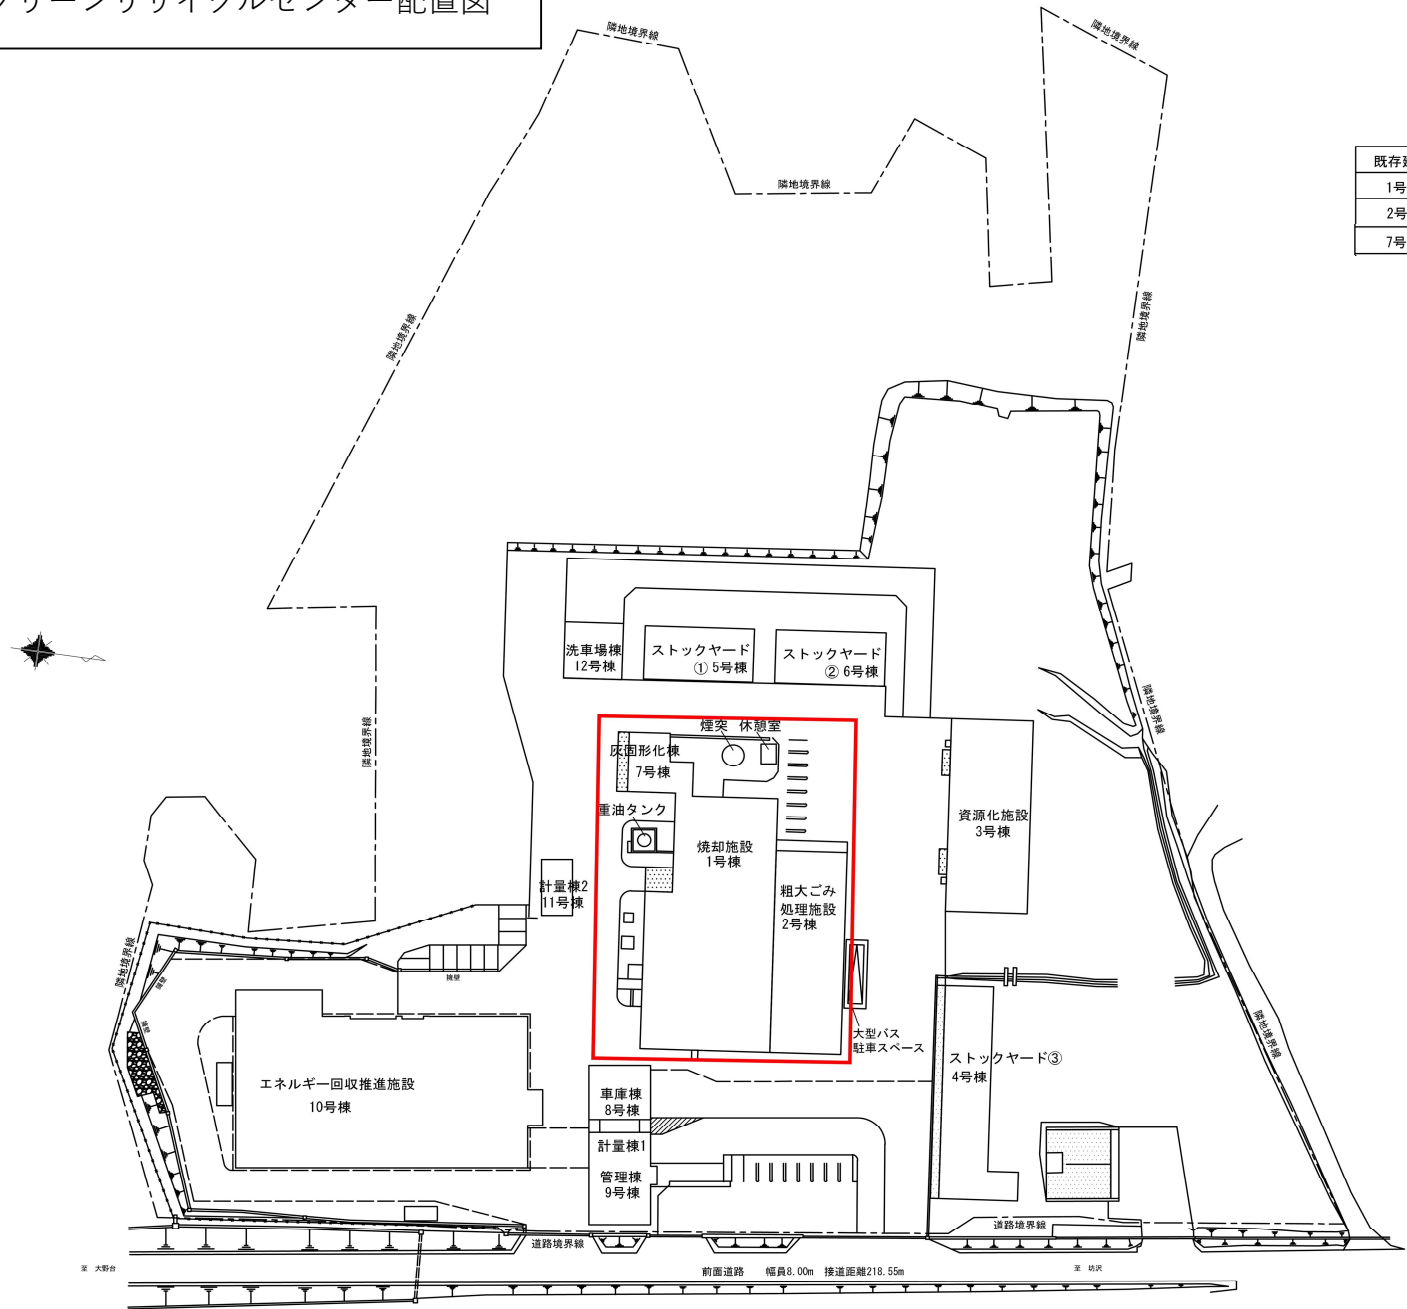

A.1 階

 

無形固定資産の増減		計算	無形固定資産の増減		計算												
1期	有価物	3,697,777	期首出資	有価物	2,000,654												
110	63X1/30=3,697,777	3,697,777	7	96X1/20=2,000,654	2,000,654												
<table><tr><th>署名</th><th>必要書類添付</th><th>印鑑・捺印・捺印済・捺印済による免状</th><th>無形固定資産</th></tr><tr><td>車1期室</td><td>1. 41. 日</td><td>政令126第2-1-4</td><td>3,543.3, 69</td></tr><tr><td>車2期室</td><td>0. 79. 日</td><td>政令126第2-1-4</td><td>3,543.3, 69</td></tr></table>						署名	必要書類添付	印鑑・捺印・捺印済・捺印済による免状	無形固定資産	車1期室	1. 41. 日	政令126第2-1-4	3,543.3, 69	車2期室	0. 79. 日	政令126第2-1-4	3,543.3, 69
署名	必要書類添付	印鑑・捺印・捺印済・捺印済による免状	無形固定資産														
車1期室	1. 41. 日	政令126第2-1-4	3,543.3, 69														
車2期室	0. 79. 日	政令126第2-1-4	3,543.3, 69														
110	63X1/30=3,697,777	3,697,777	7	96X1/20=2,000,654	2,000,654												


※※※ 1階柱部分の耐火性能は、ALC版（厚さ50mm）とする

図 面 番 号	部 品 名 義	材 質	数 / 寸 法	備 考
NOMENCLATURE	MATERIAL	QTY/UNIT	REMARKS	
三角 法 SCALE	納入先 USER	鷹巣阿仁広城市町村圏組合	股	
1/100	名 称 TITLE	鷹巣市広域クリーン・リサイクルセンター 着払い大規模埋立地区及び仮設地区造成工事 灰田北線 1階平面図		
承認 APPROVED	工 事 番 号	JOB NO	図 面 番 号	DWG NO
検 査 CHECKED	BL20		GA1-009	
描 画 DRAWN	 三平株式会社			

B.2階



C.3階

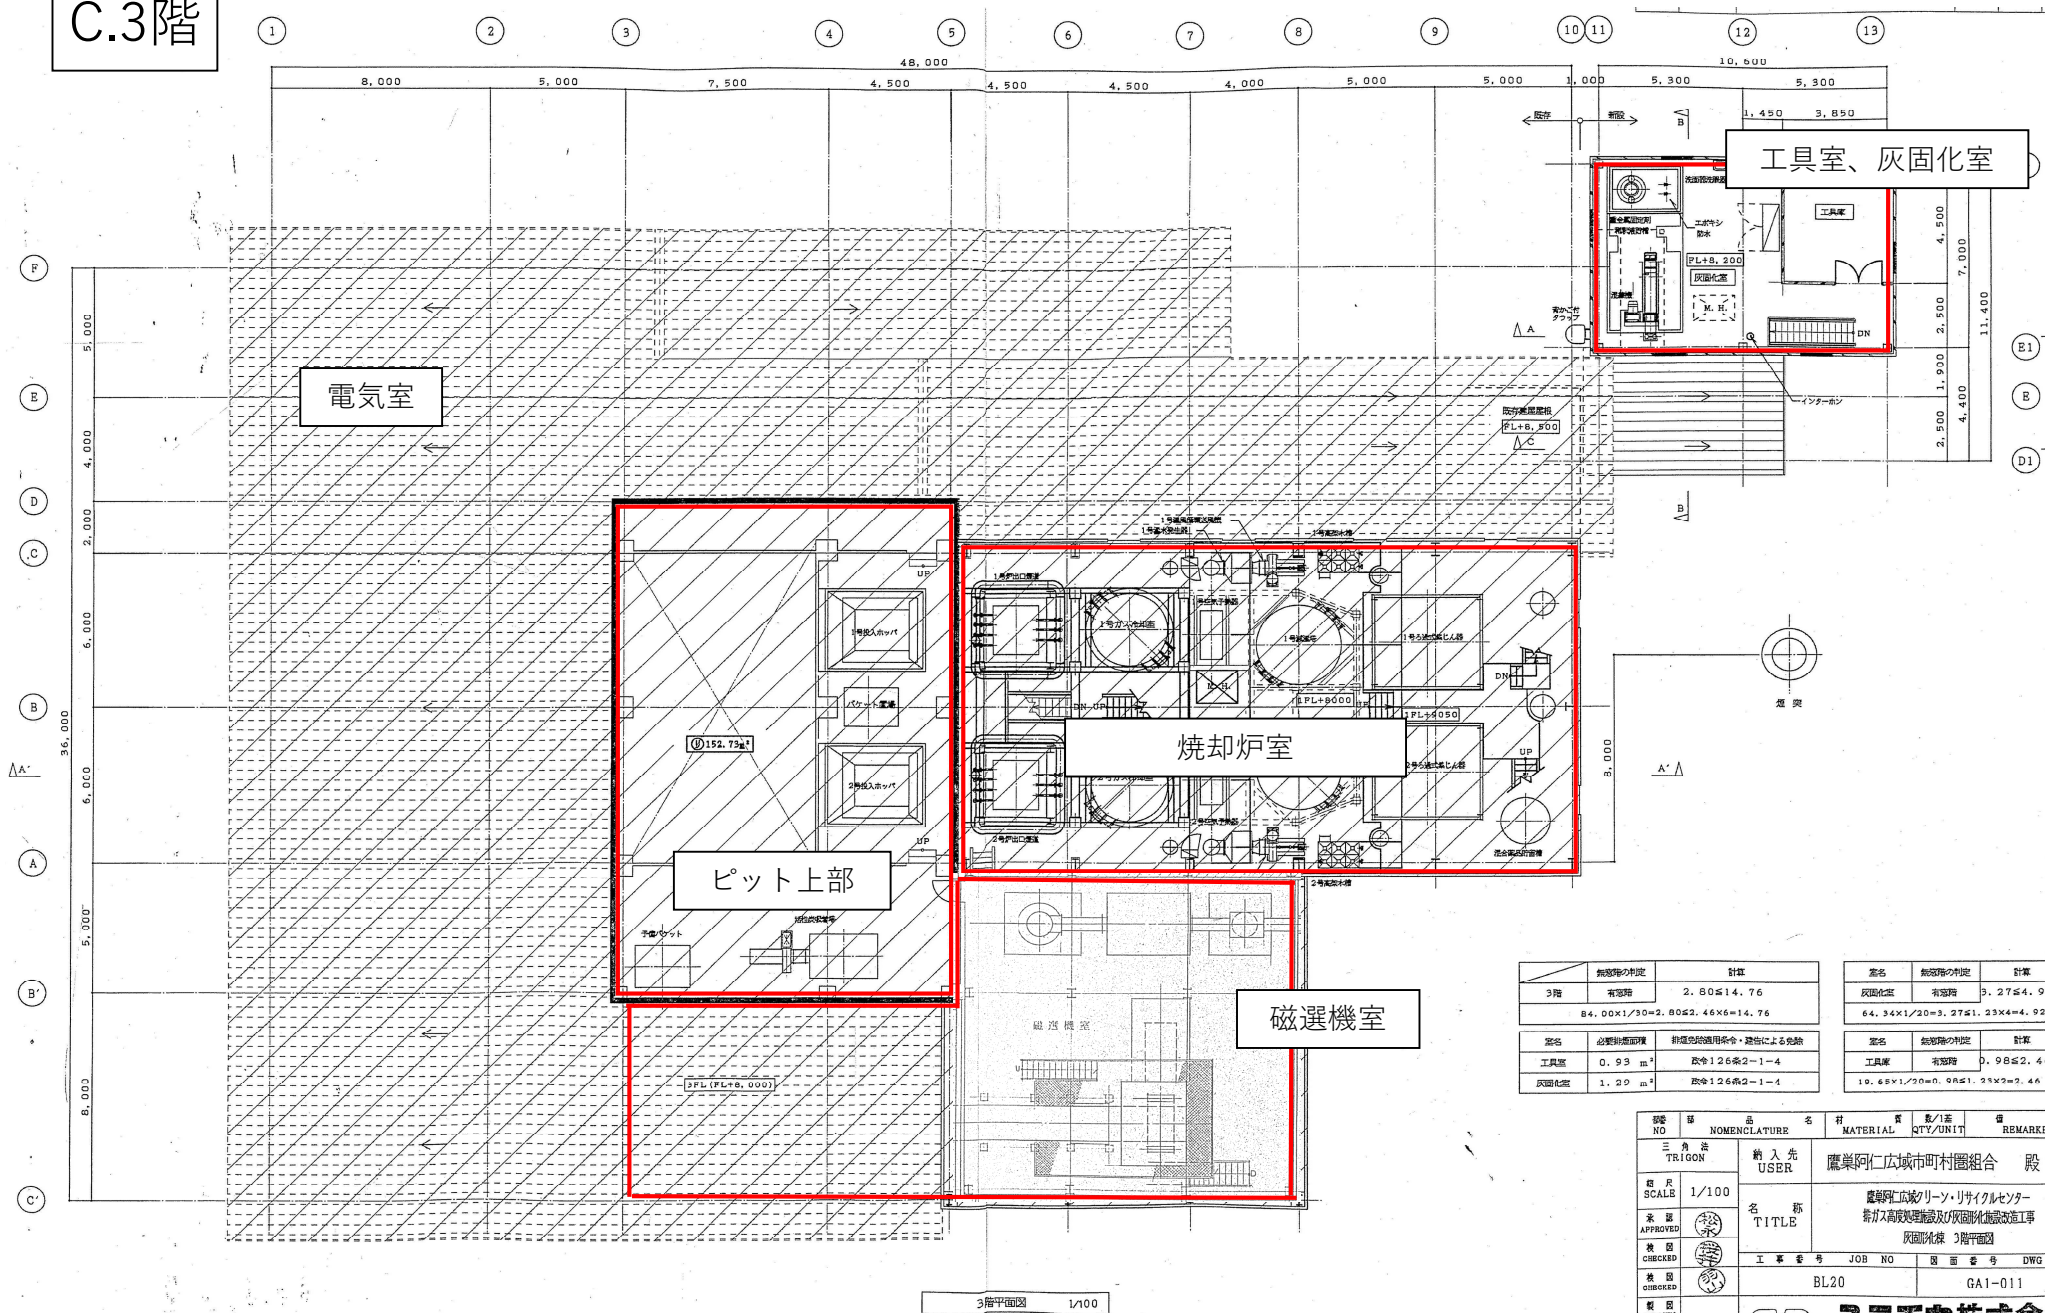


名称	数量	単位	計量
3階 有蓋階	2.80	㎡	14.76
灰固化室	64.34	㎡	4.92
工具室	0.93	㎡	0.98
灰固化室	1.20	㎡	1.26

図番	品名	材料	数量	単位	備考
三角法	納入先	鷹巣阿仁広城市町村圏組合	股		
図尺	SCALE	1/100			
承認	APPROVED	名 称	鷹巣阿仁広城市町村圏組合 股		
検査	CHECKED	工 事 号	BL20		
検査	CHECKED	図 面 号	GA1-011		
検査	CHECKED	工 事 号	BL20		
検査	CHECKED	図 面 号	GA1-011		

3階平面図 1/100

D.4階～6階

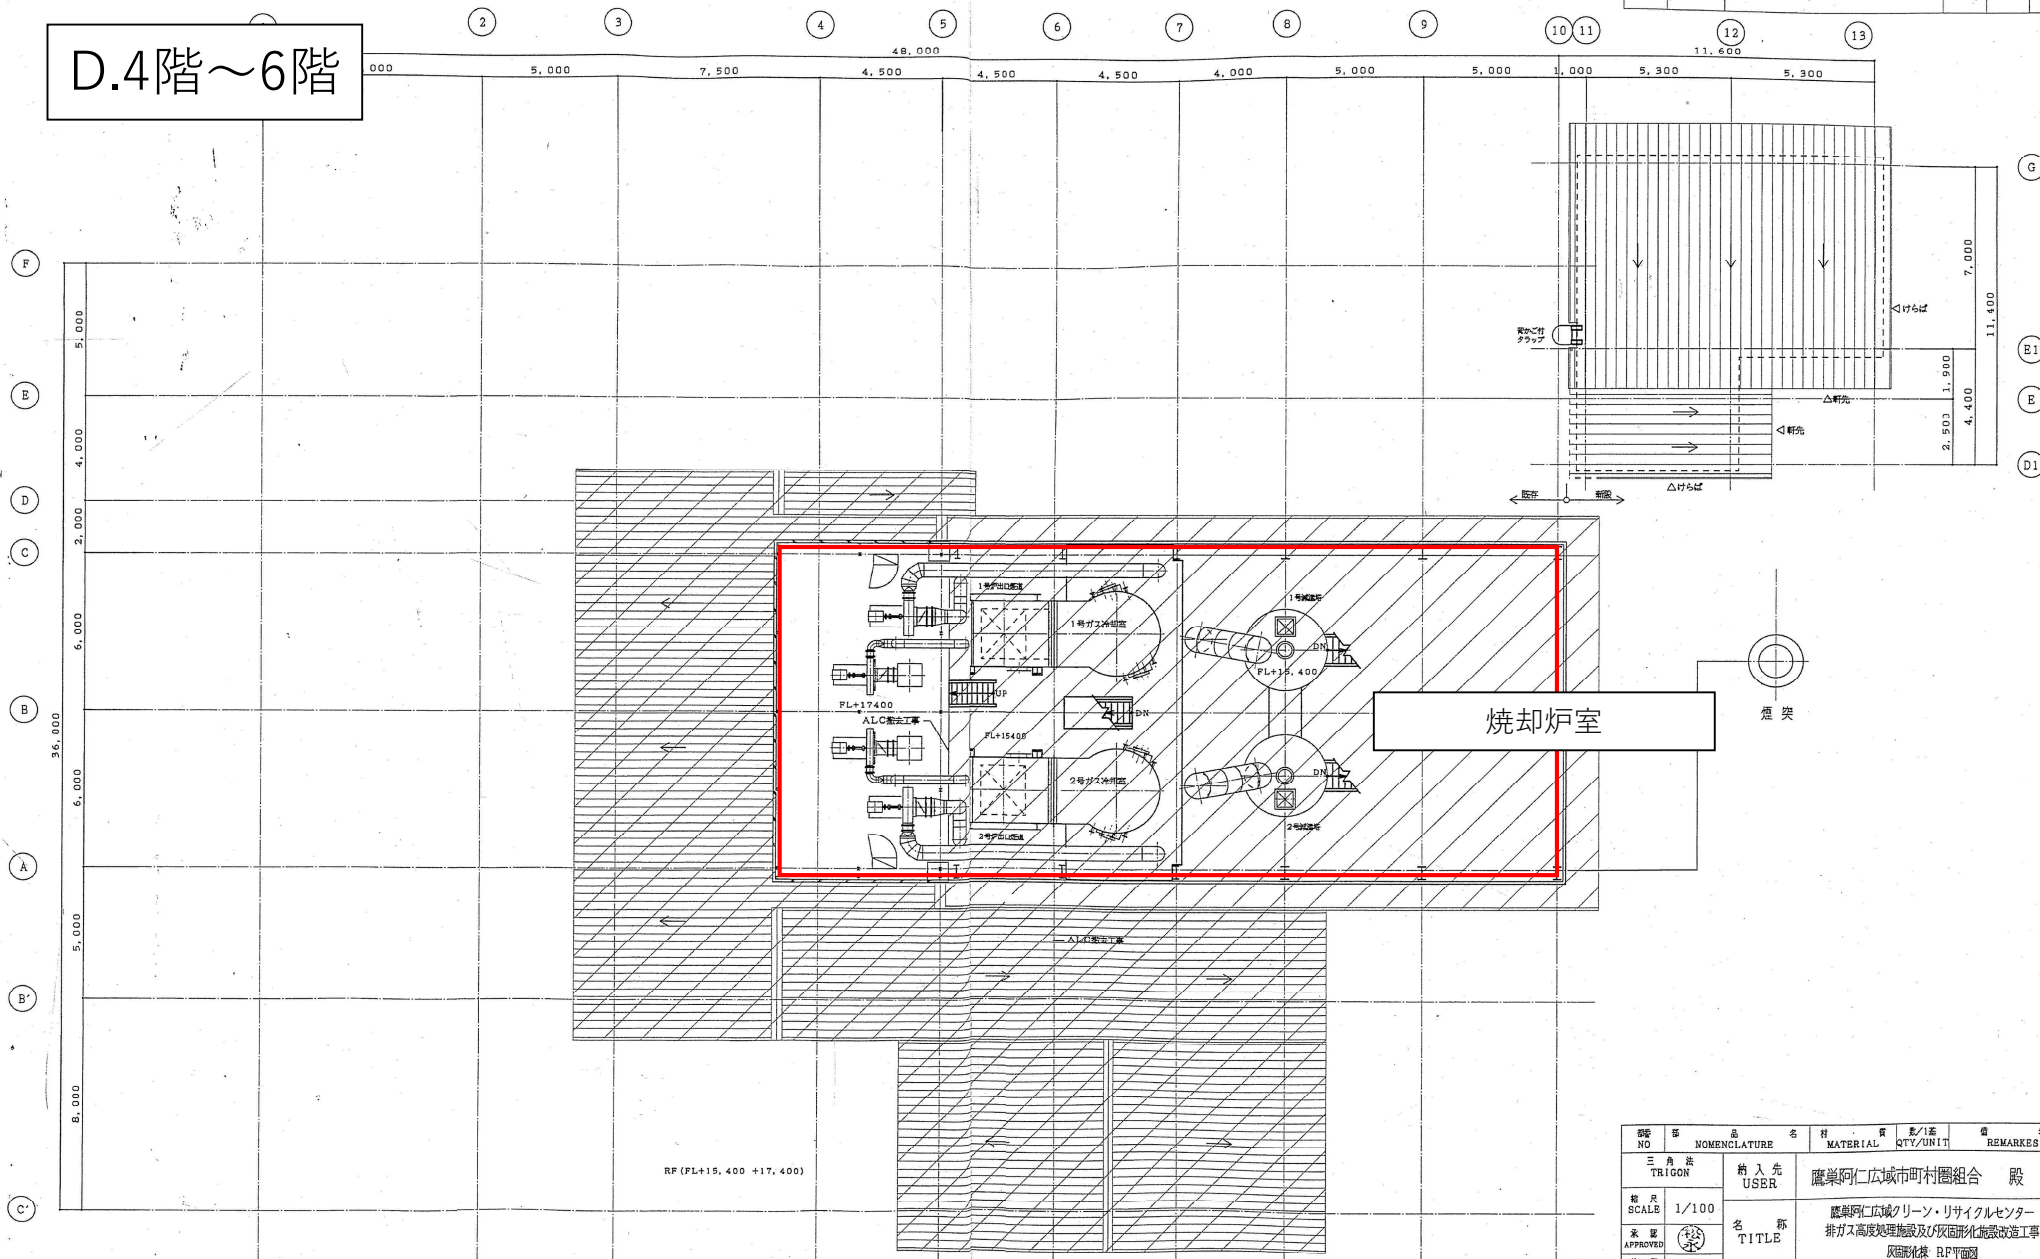

RF平面図 1/100

図 NO	品 名	材 質	尺/1 面	備 考
三 角 法 TRIGON	納入先 USER	鷹巣阿仁広域市町村圏組合	殿	
縮 尺 SCALE	1/100	名 称 TITLE	鷹巣阿仁広域クリーン・リサイクルセンター 排ガス高度処理施設及び灰固形化施設改修工事 灰固形化機 RF平面図	
承認 APPROVED		工 事 号 号	JOB NO	図 面 号 号
検 査 CHECKED		BL20		GA1-012
製 図 DRAWN		ユニテカ株式会社		