



1 階 平 面 図


⑮ 通級指導教室	138㎡
⑮-① ランチルーム	448㎡

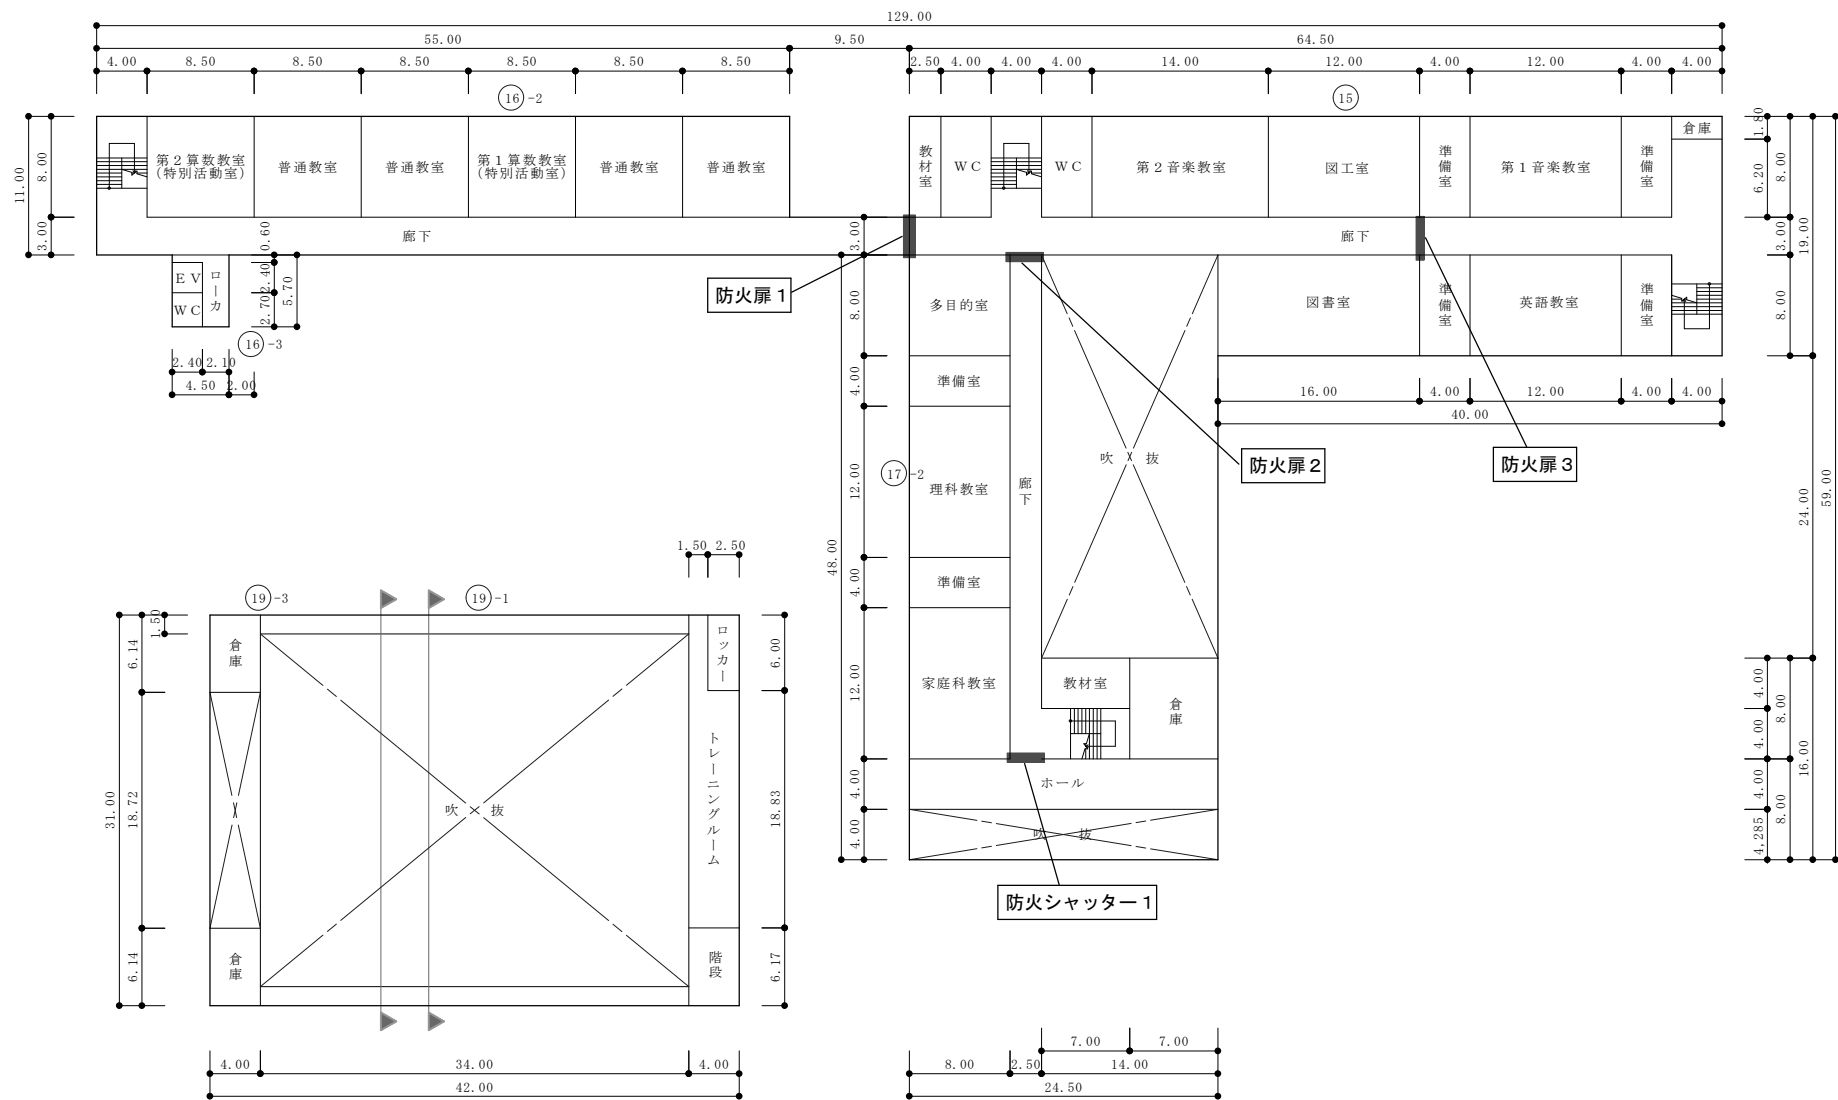

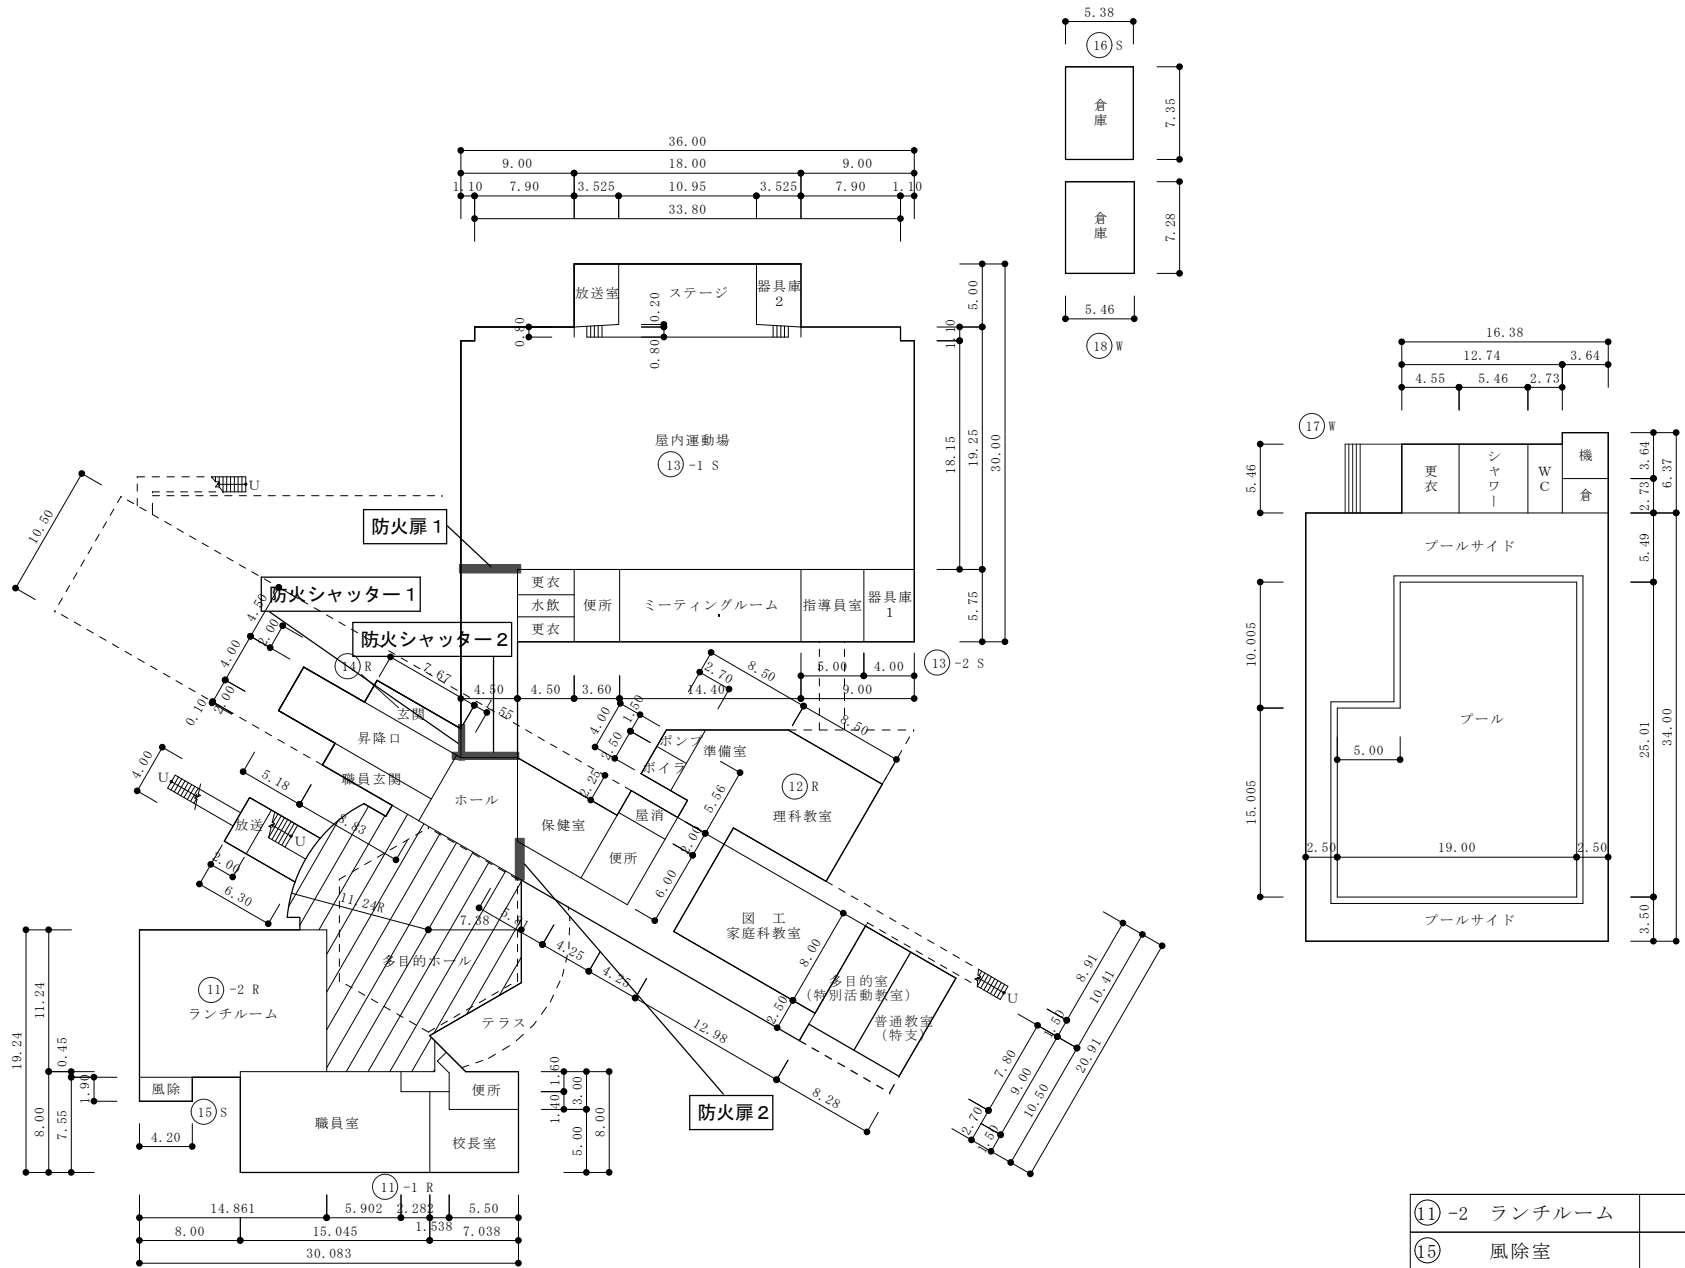


1 階 平 面 図

⑪ -2	ランチルーム	171㎡
⑮	風除室	8㎡
⑰	プール附属室	93㎡

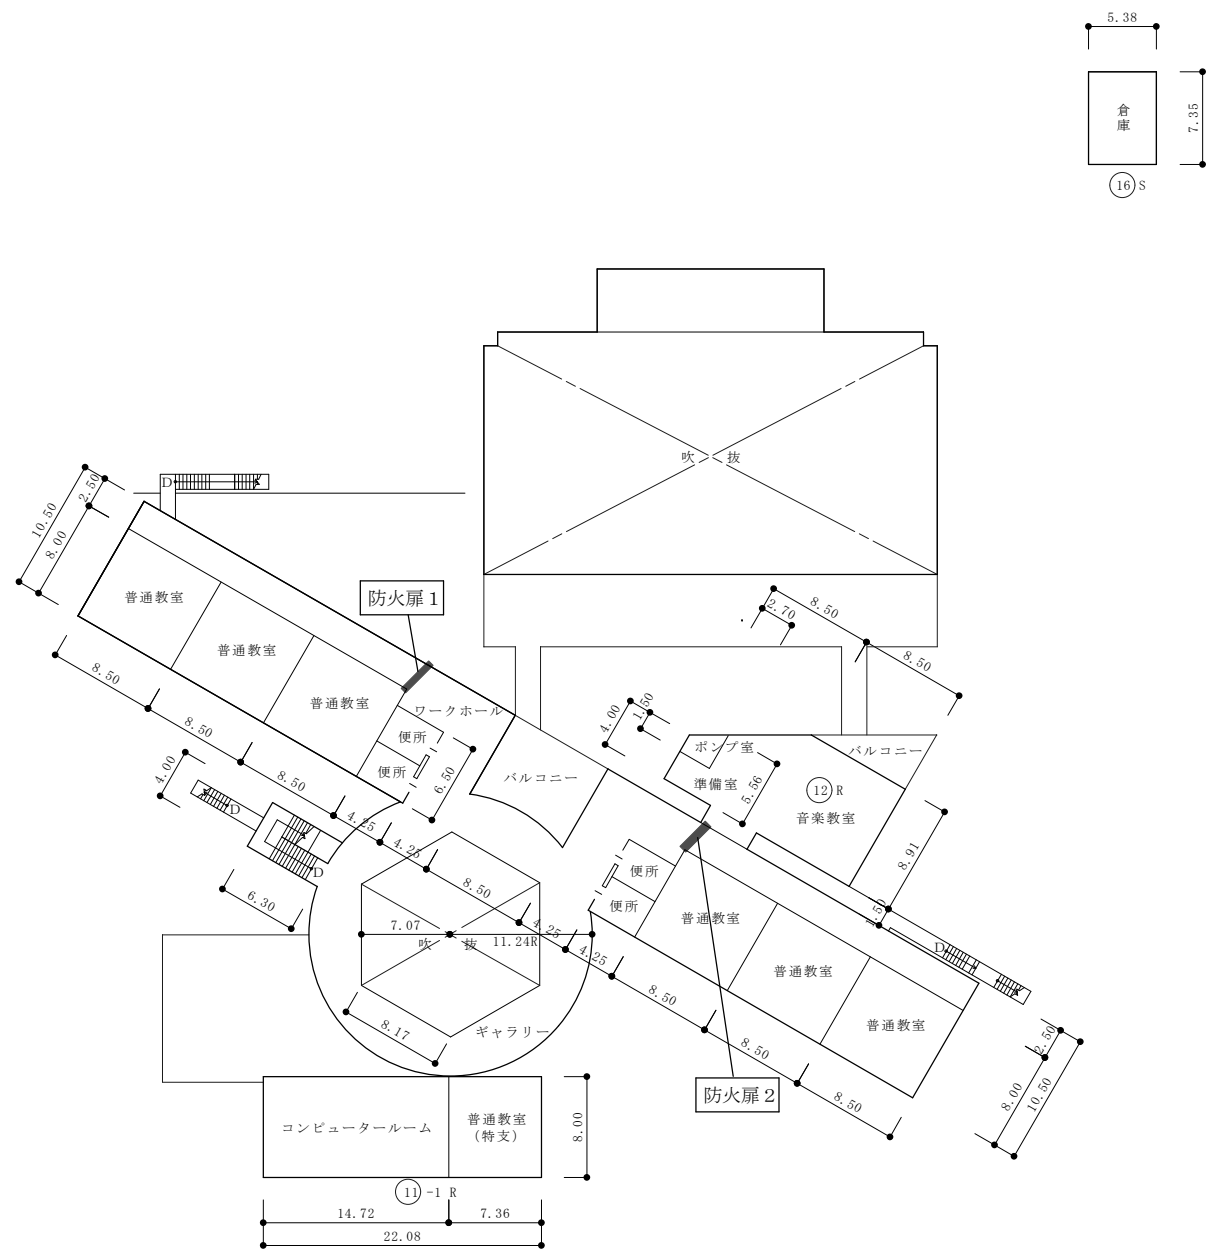


2 階 平 面 図

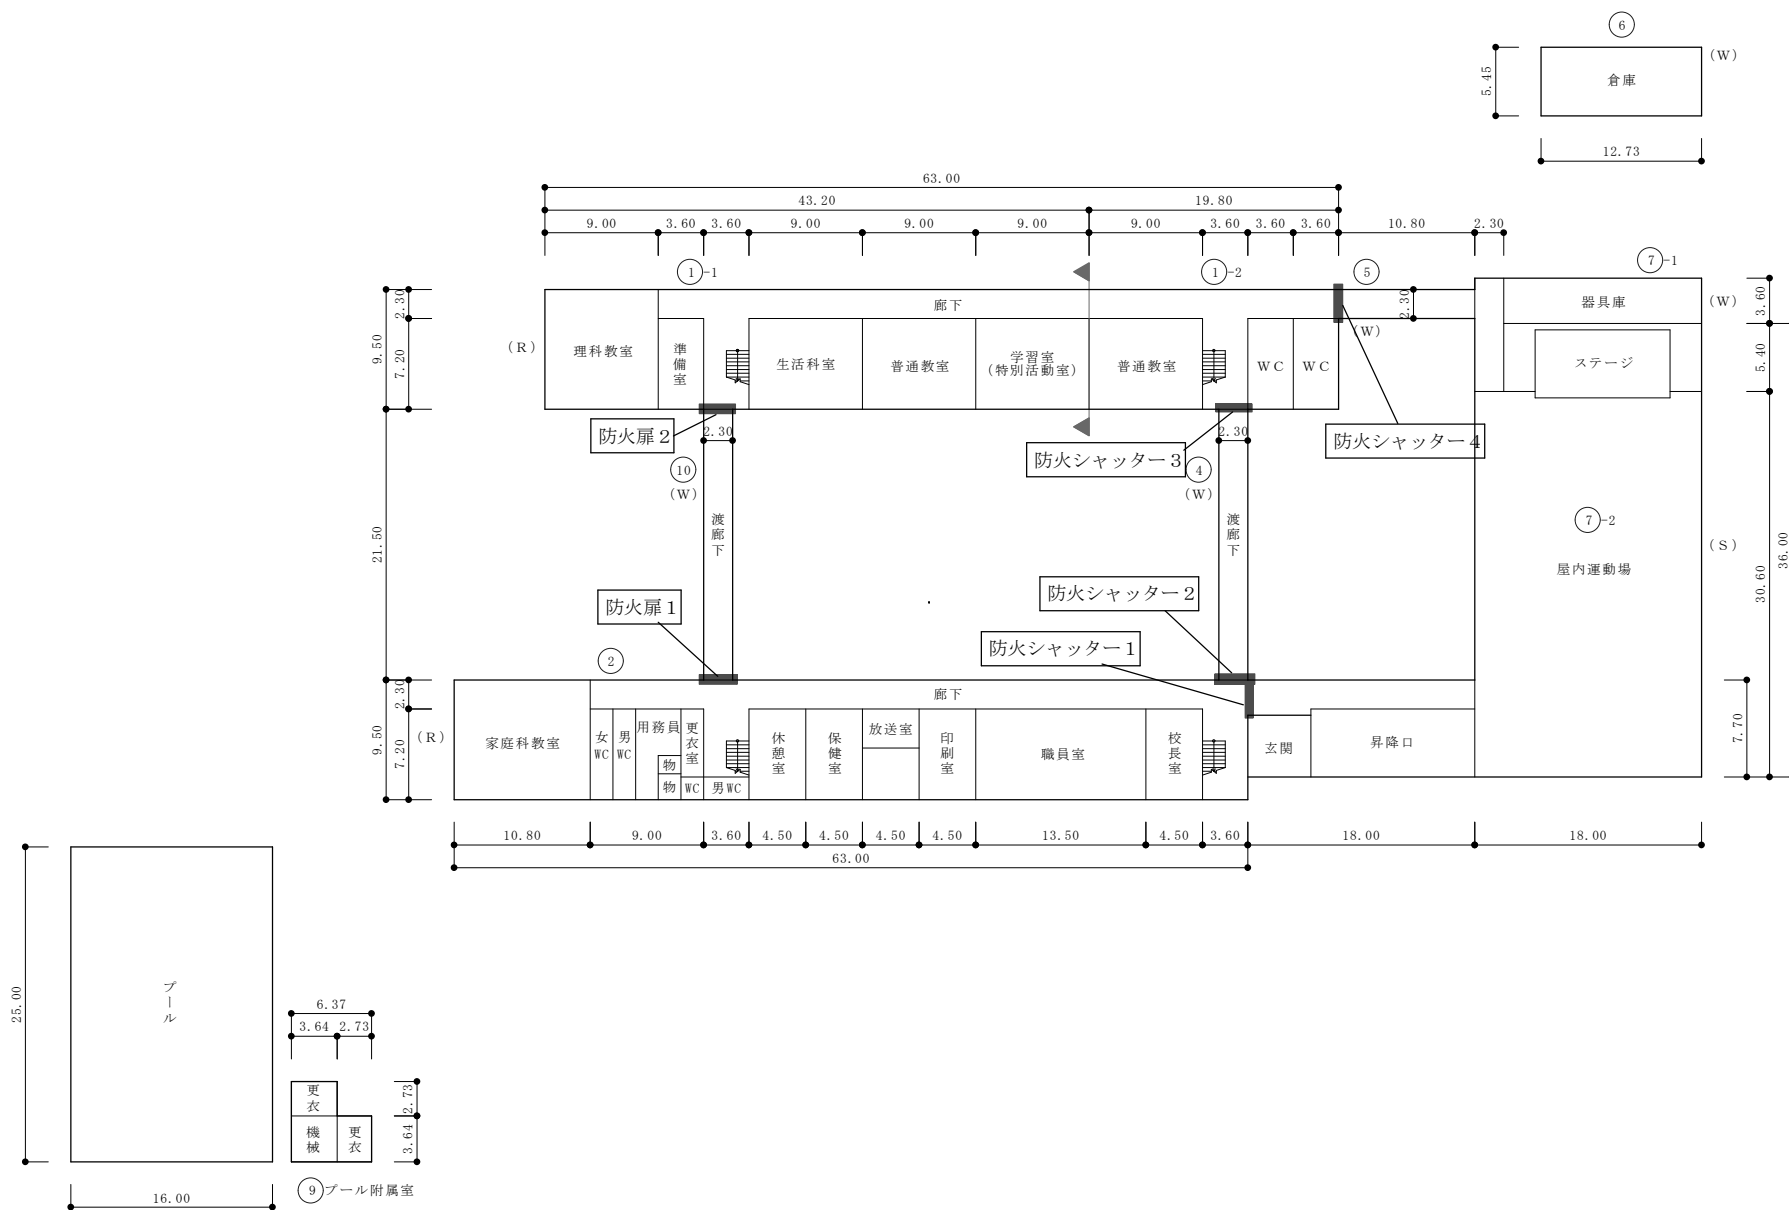


1 階 平 面 図

⑨ プール附属室	33㎡
----------	-----


施設の平面図	縮 尺	<div>1/600 (A4)</div> <div>0 5 10 15 20 25 m</div>	学 校 名	綴子小学校	調 査 番 号	(都道府県)	(市町村)	(学 校)	整 理 番 号	1103
						05	213	1103		

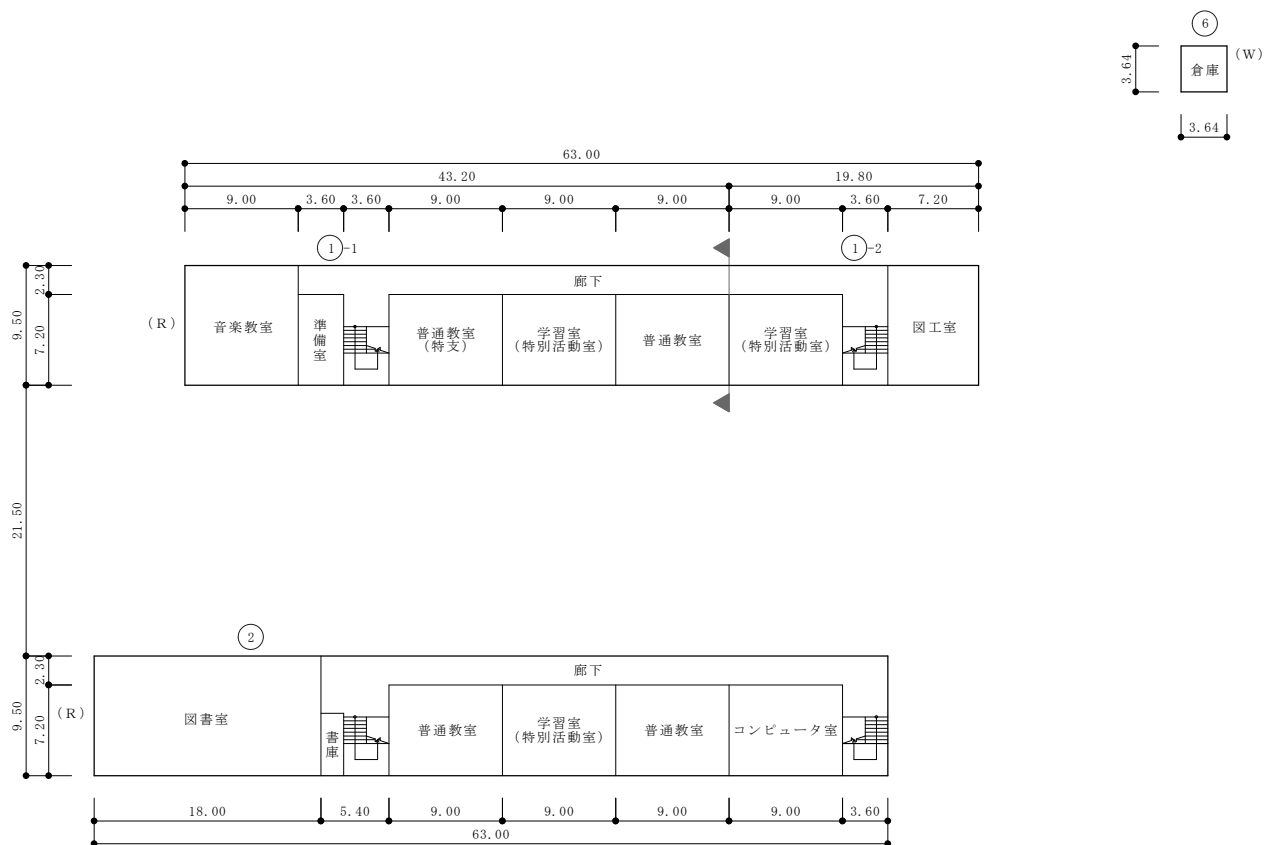


2 階 平 面 図

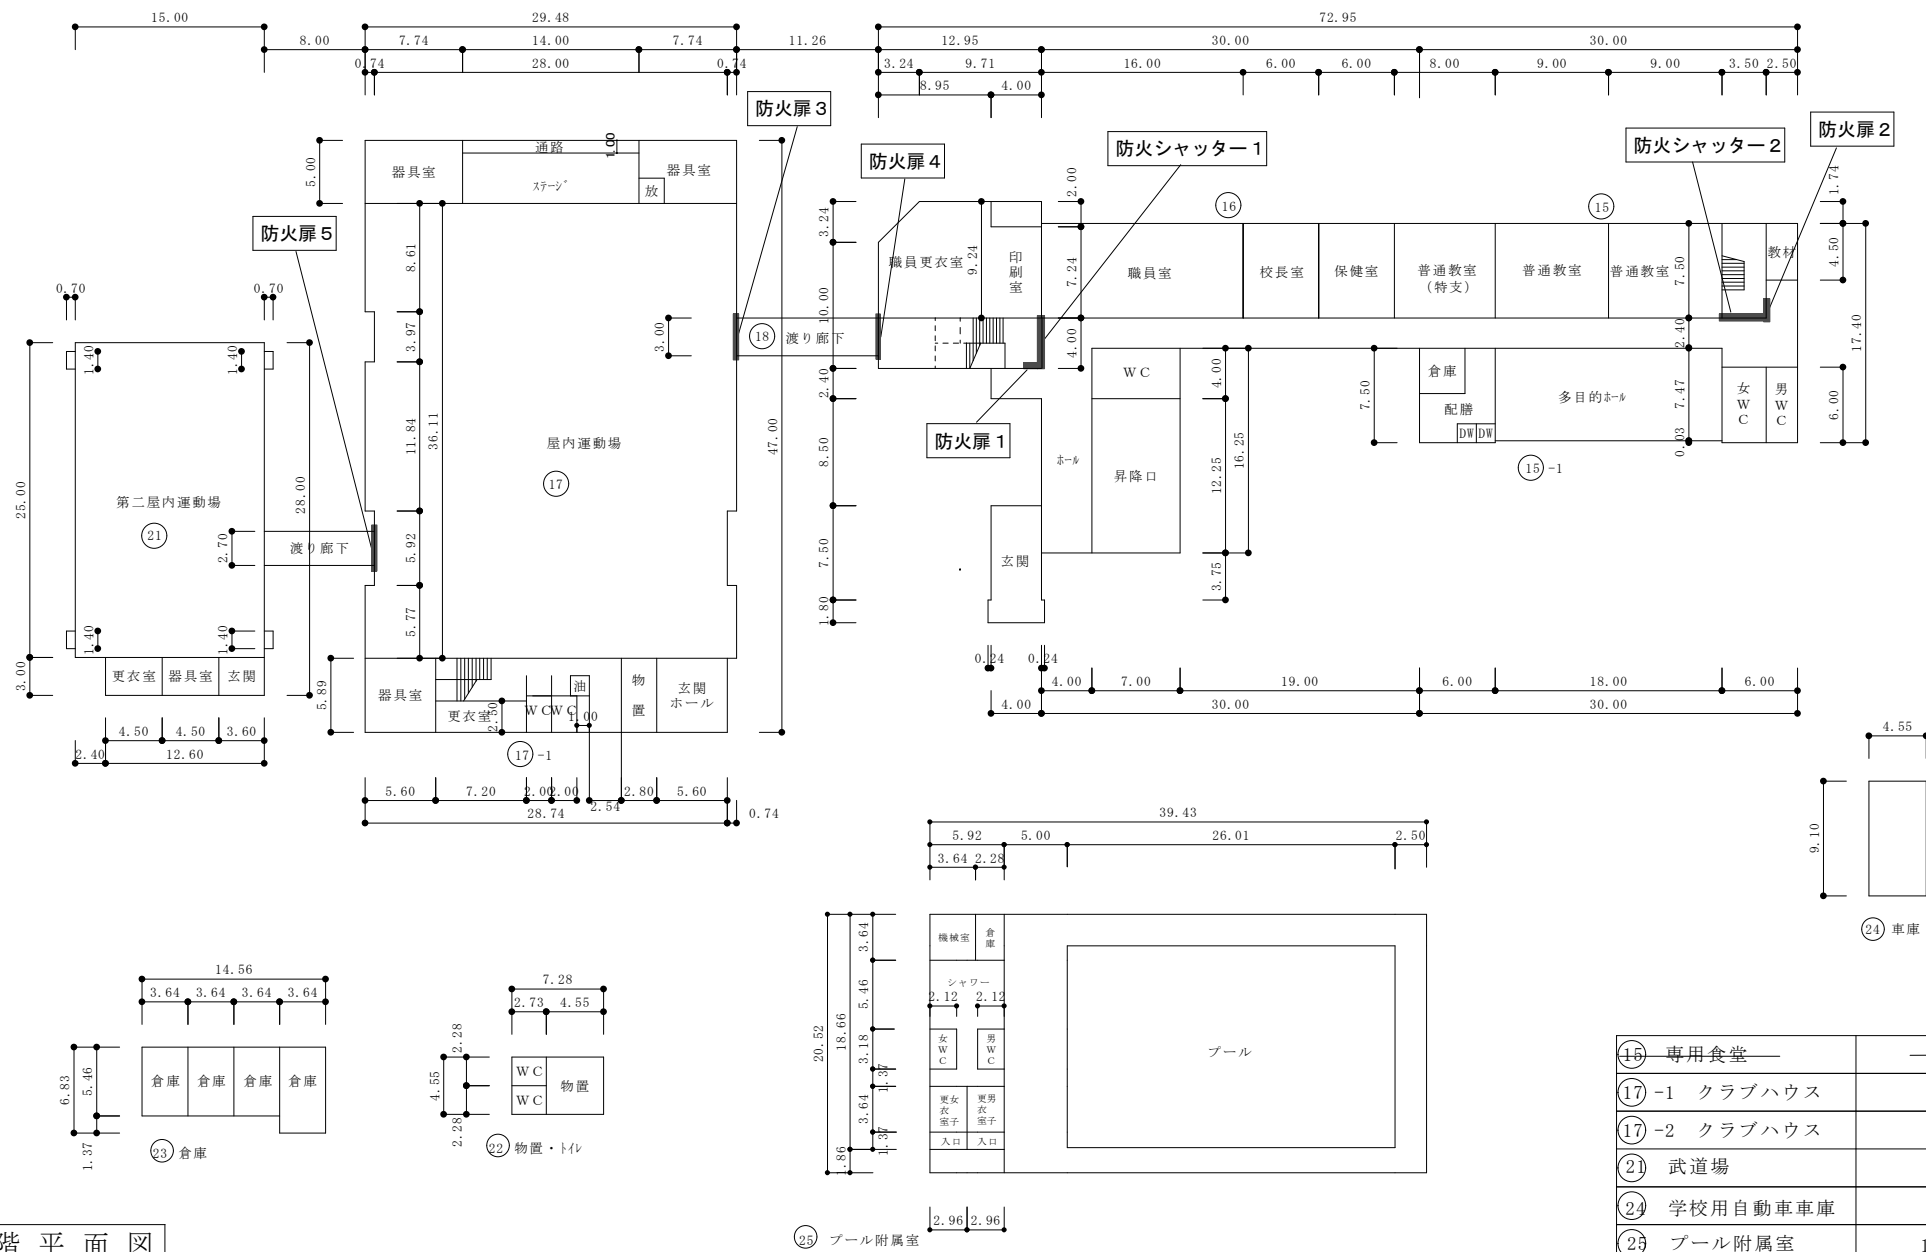

施設の平面図	縮尺	1/600 (A4) 0 5 10 15 20 25 m	学校名	清鷹小学校	調査番号	(都道府県)	(市町村)	(学校)	整理番号	1106
						05	2113	19153		

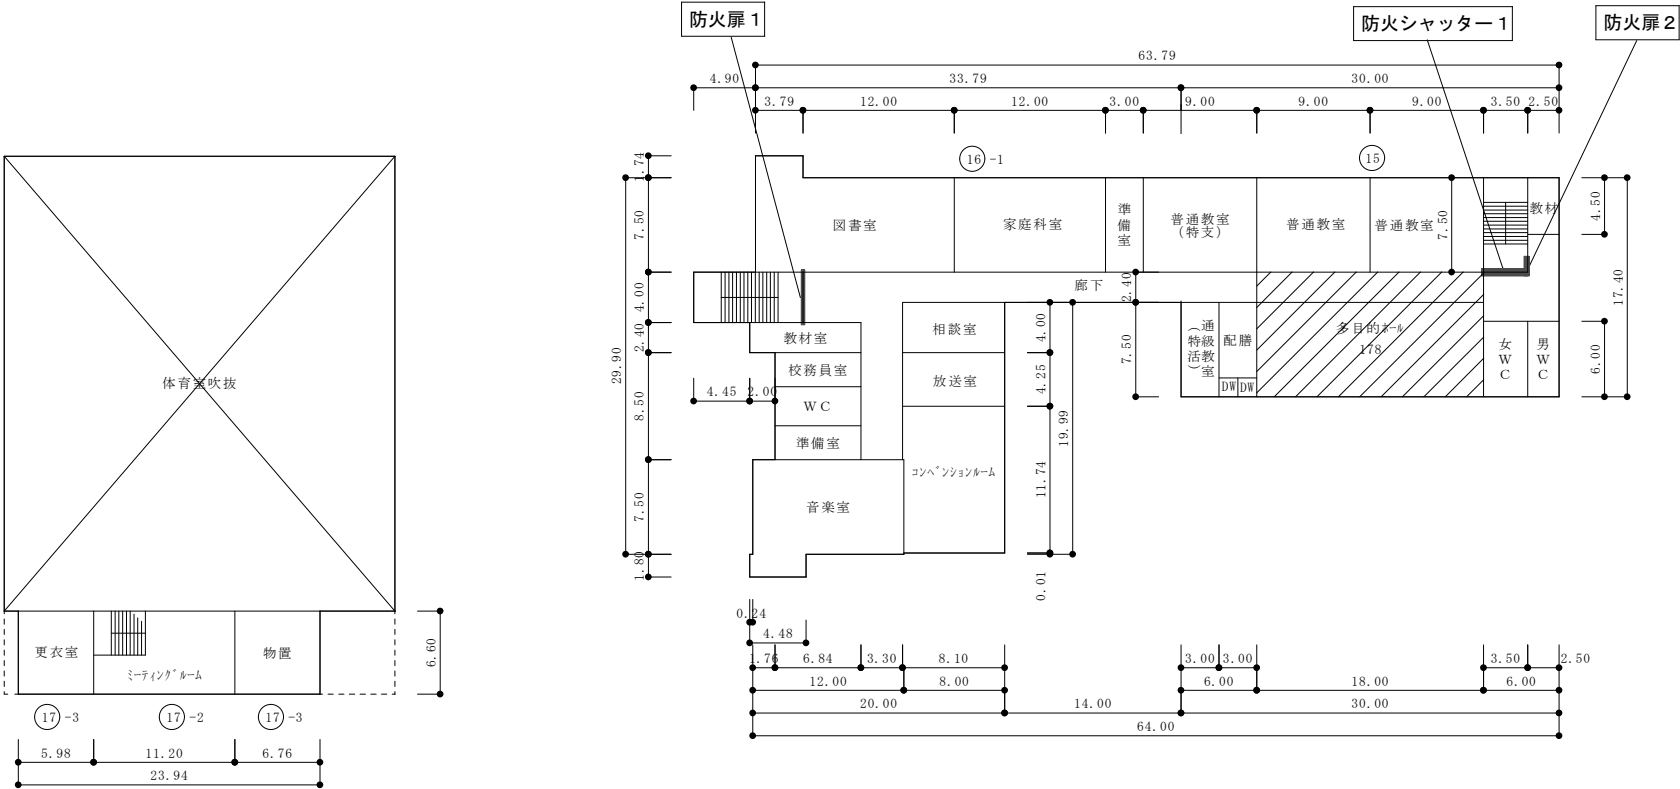

2 階 平 面 図

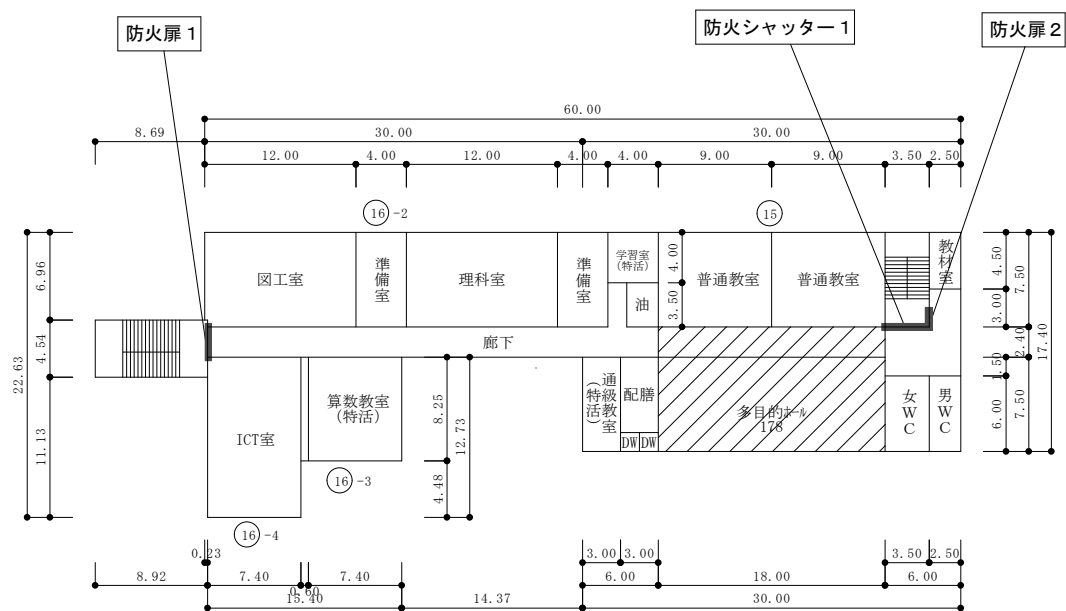

⑮ 通級指導教室	45㎡
----------	-----

3 階 平 面 図