


令和 7 年 度

基 幹 管 路 更 新 工 事
（ 前 山 地 区 ）

実 施 設 計 図 面

北 秋 田 市

[illegible][illegible]

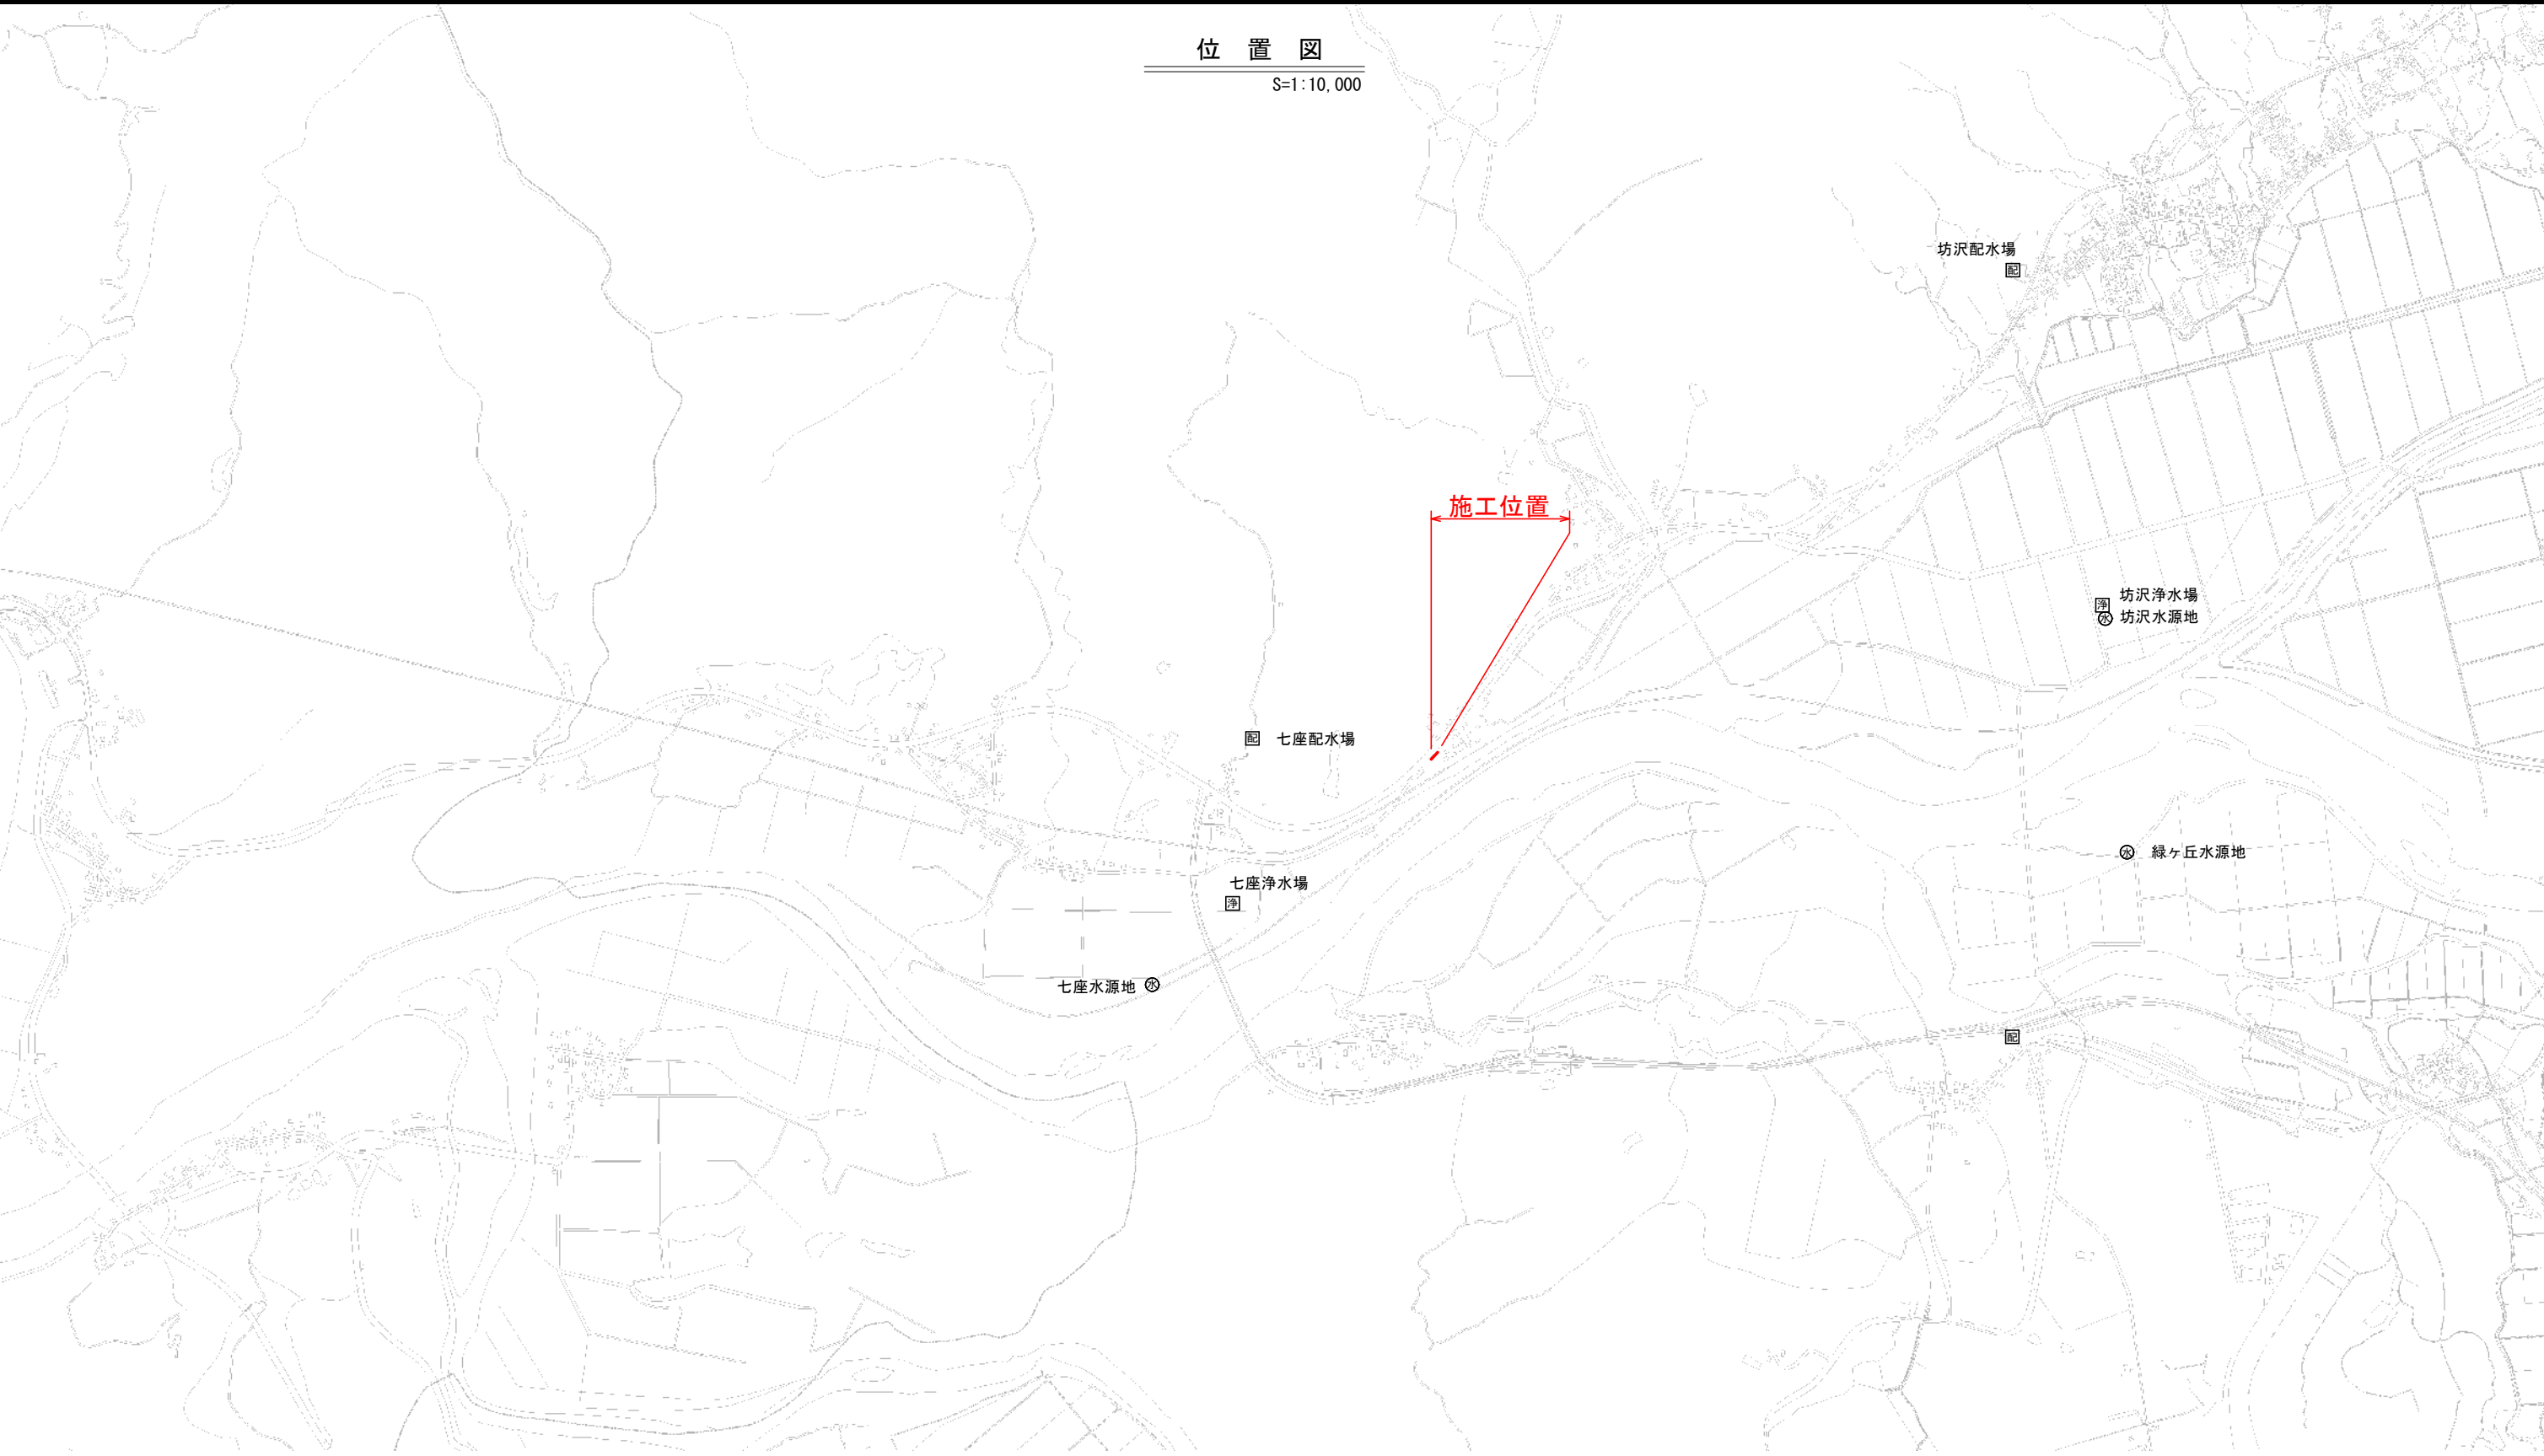


位置図
S=1:10,000

事業名	上水工第9号		
業務名	基幹管路更新工事（前山地区）		
図面名称	位置図		
縮尺	S=1:10,000		
施工年度	令和7年度	北秋田図	1
北秋田市			2

抜木工平面図

S=1:100

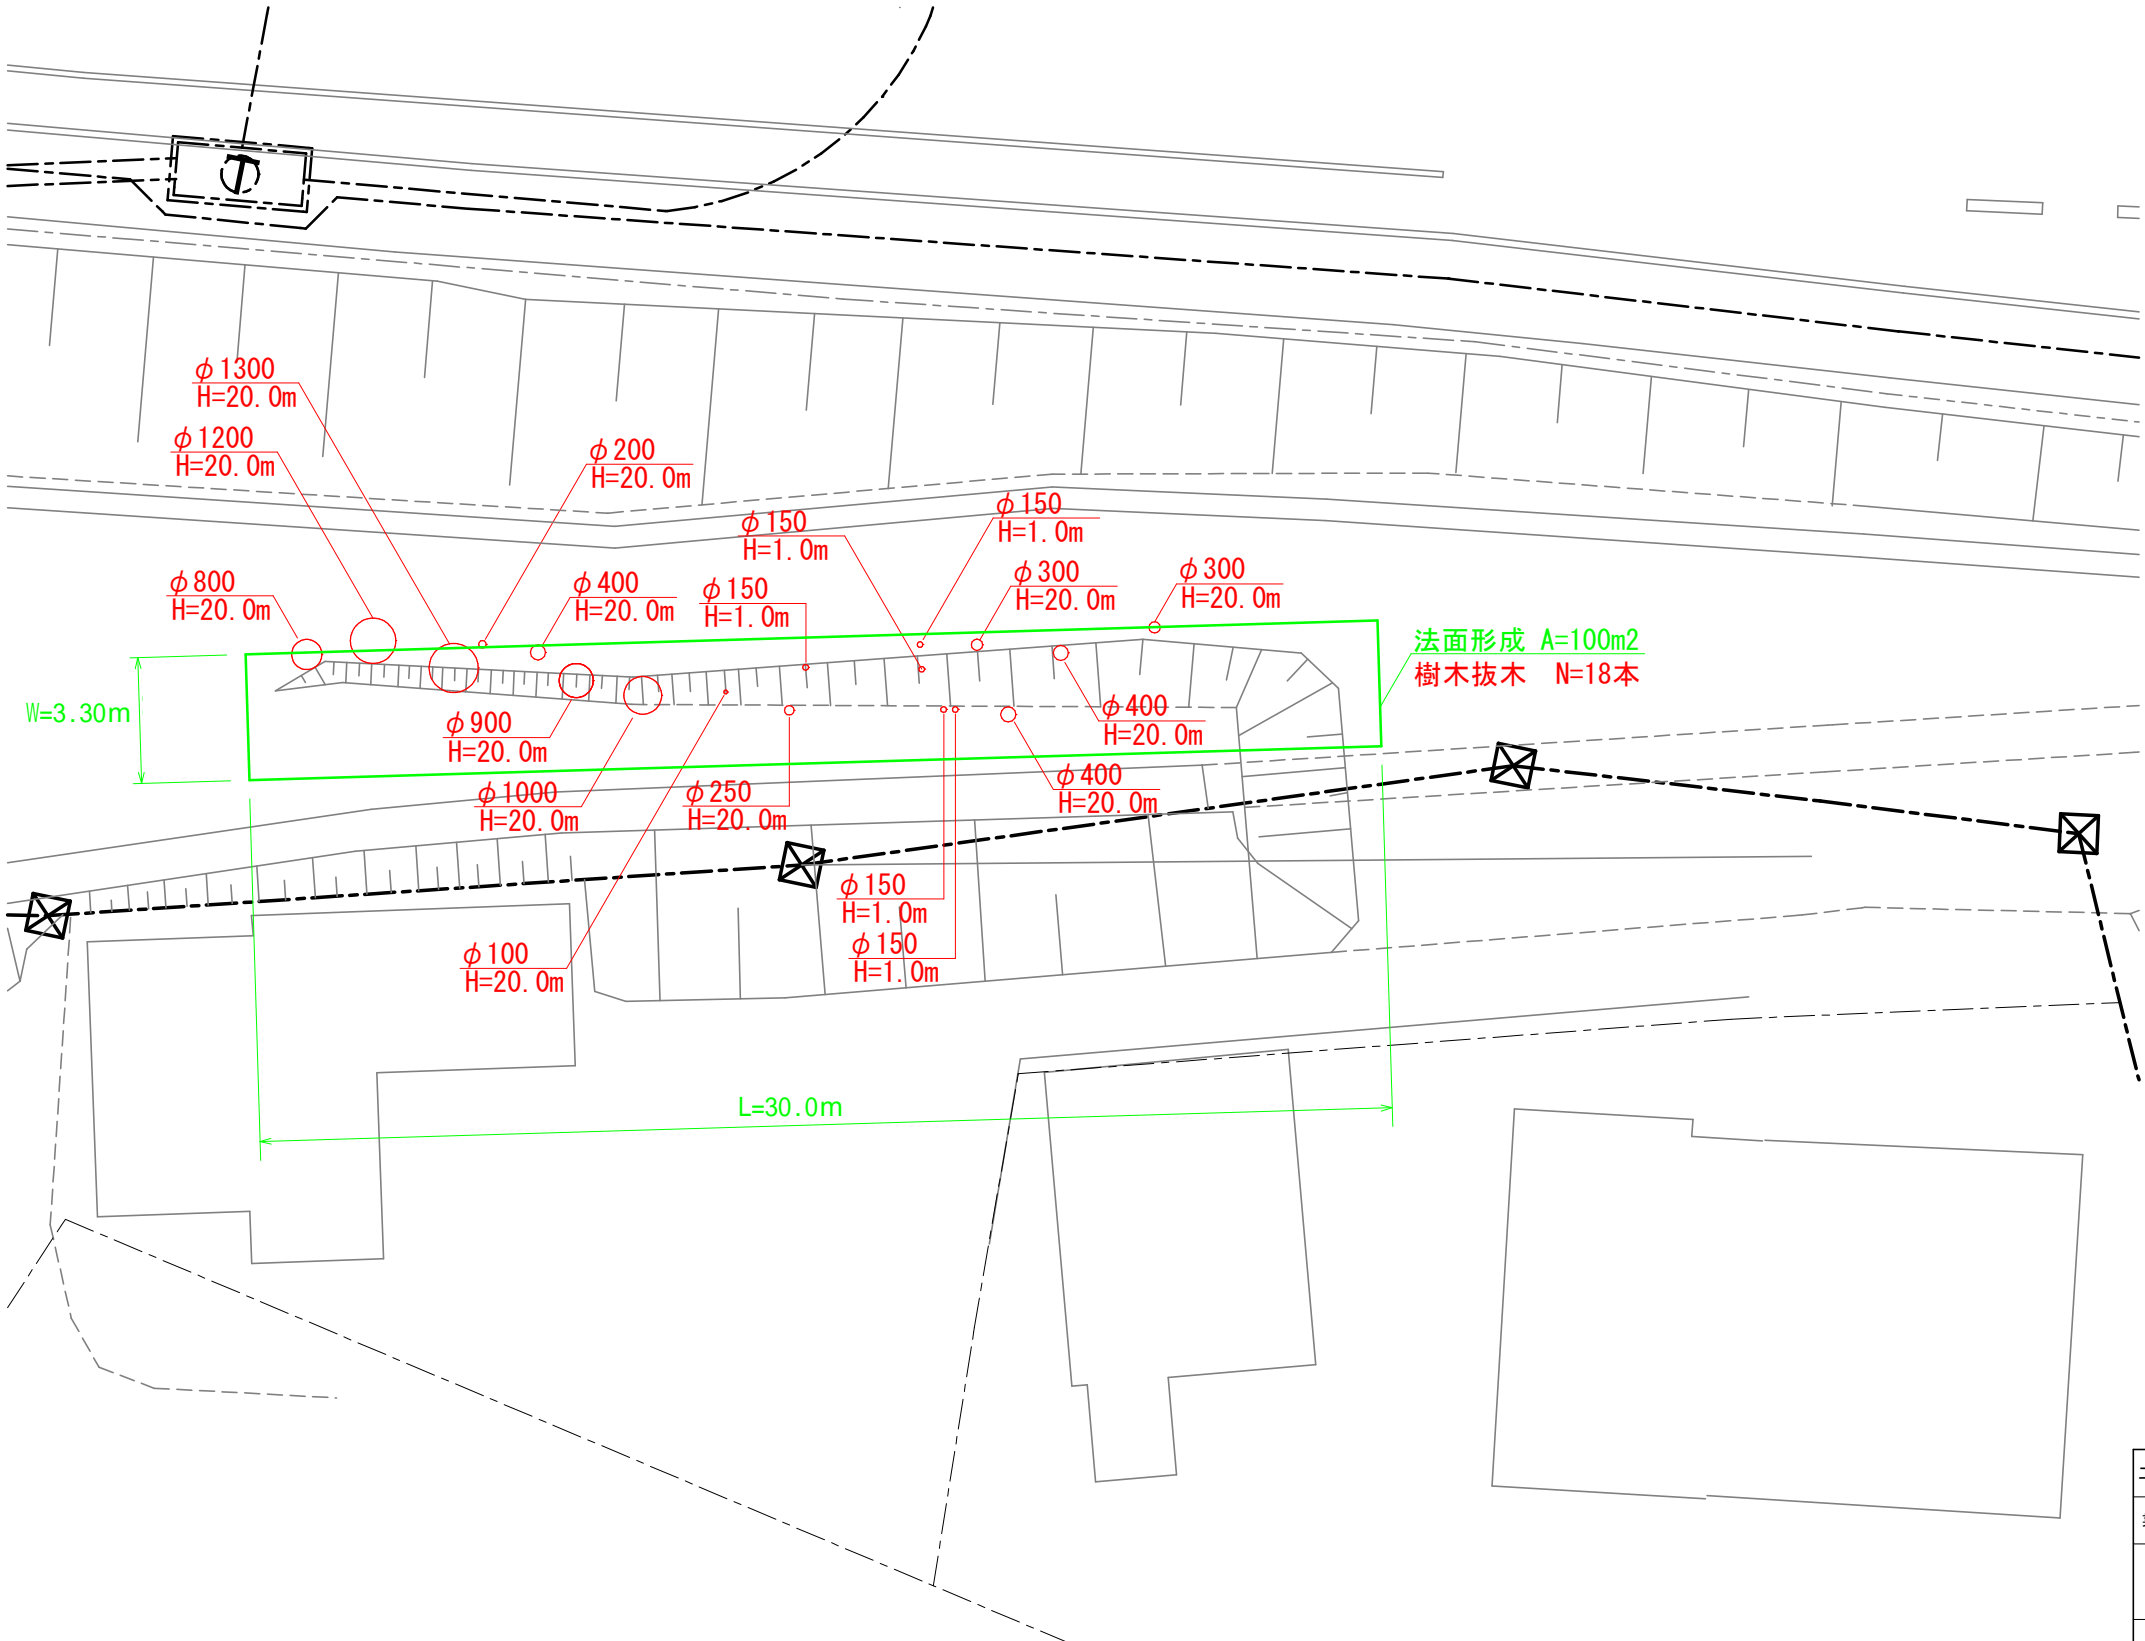

工事番号	上水工第9号		
業務名	基幹管路更新工事（前山地区）		
図面名称	抜木工平面図		
縮尺	S=1:100		
施工年度	令和7年度	印 捺 図 印	2 / 2
北秋田市			