

合川小学校 令和7年度ストーブ修繕実施一覧

ストーブ台数 18 台

番号	設置場所	購入 年度	メーカー	型式	製造年度	修繕内容
①	1 F 3年1組 (右)	-	サンポット	FF-5000BF(U)K	2015製	オーバーホール
②	1 F 3年1組 (左)	-	サンポット	FF-5000BF(U)K	2015製	オーバーホール
③	1 F 学習室2 (右)	-	サンポット	FF-5000BF(U)K	2015製	オーバーホール
④	1 F 学習室2 (左)	-	サンポット	FF-5000BF(U)K	2015製	オーバーホール
⑤	1 F 2年1組 (右)	-	サンポット	FF-5000BF(U)K	2015製	オーバーホール
⑥	1 F 2年1組 (左)	-	サンポット	FF-5000BF(U)K	2015製	オーバーホール
⑦	1 F 2年・3年2組 (右)	-	サンポット	FF-5000BF(U)K	2015製	オーバーホール
⑧	1 F 2年・3年2組 (左)	-	サンポット	FF-5000BF(U)K	2015製	オーバーホール
⑨	1 F 1年1組 (右)	-	サンポット	FF-5000BF(U)K	2015製	オーバーホール
⑩	1 F 1年1組 (左)	-	サンポット	FF-5000BF(U)K	2015製	オーバーホール
⑪	1 F 3年・5年・6年 3組 (右)	-	サンポット	FF-5000BF(U)K	2015製	オーバーホール
⑫	1 F 3年・5年・6年 3組 (左)	-	サンポット	FF-5000BF(U)K	2015製	オーバーホール
⑬	1 F 校長室	-	サンポット	FF-11000BF(U)J	2015製	オーバーホール
⑭	1 F 職員室	-	サンポット	FF-7000BF(U)K	2015製	オーバーホール
⑮	1 F 職員室	-	サンポット	FF-7000BF(U)K	2015製	オーバーホール
⑯	1 F 職員室	-	サンポット	FF-7000BF(U)K	2015製	オーバーホール
⑰	1 F 保健室	-	サンポット	FF-11000BF(U)J	2015製	オーバーホール
⑱	1 F 校務員室	-	サンポット	FF-513TF(U)K	2015製	オーバーホール

令和6年度

平面図

縮尺

1/500

(A4)

学校名


合川小学校

調査番号



(都道府県) (市町村) (学校) 052131185

整理番号



1105

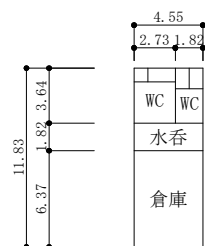


⑩ 倉庫

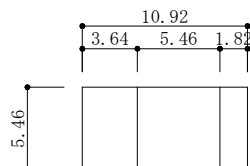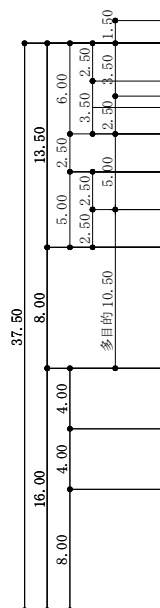

⑪-1 倉庫 ⑪-2 倉庫

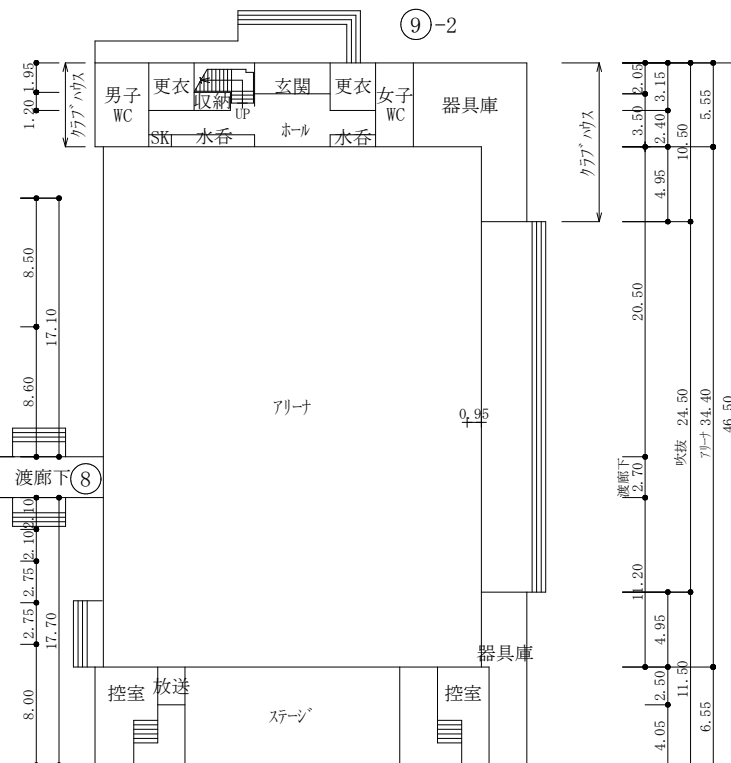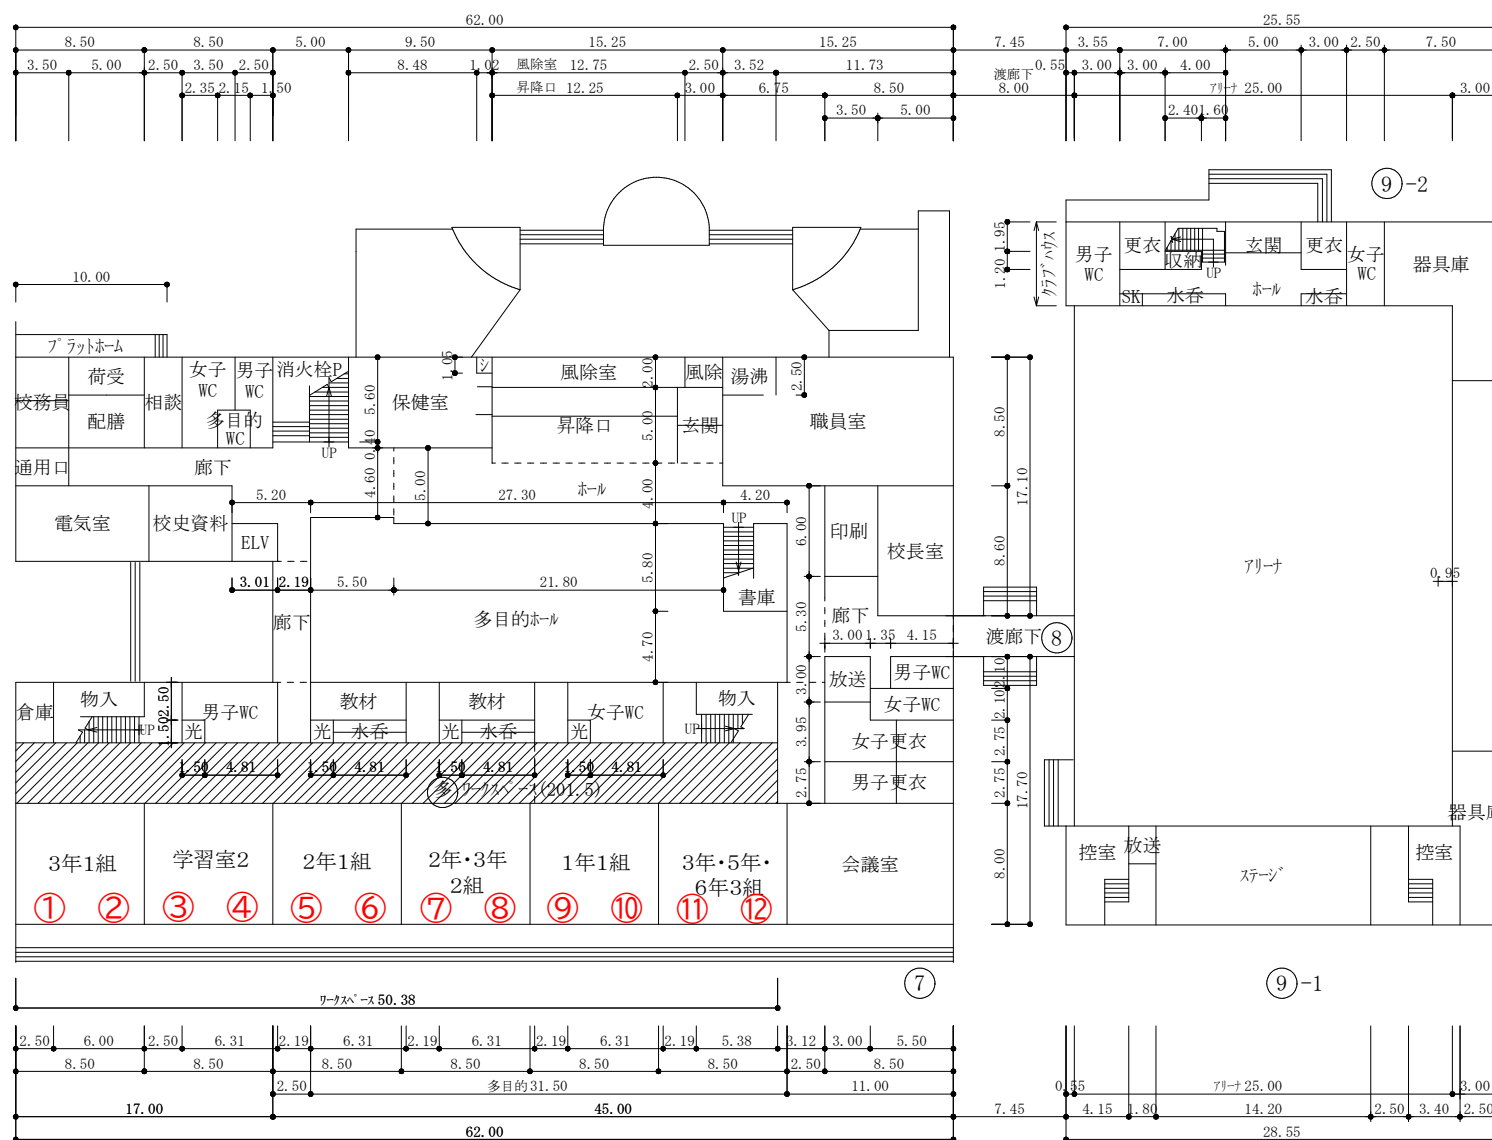

⑨-1

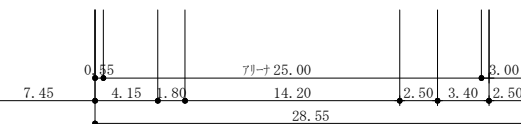

1 階 平面図