




# 避難経路図


## 消火栓・消火器設置場所


 消火栓 7カ所  
 消火器 36本

### 1階平面図

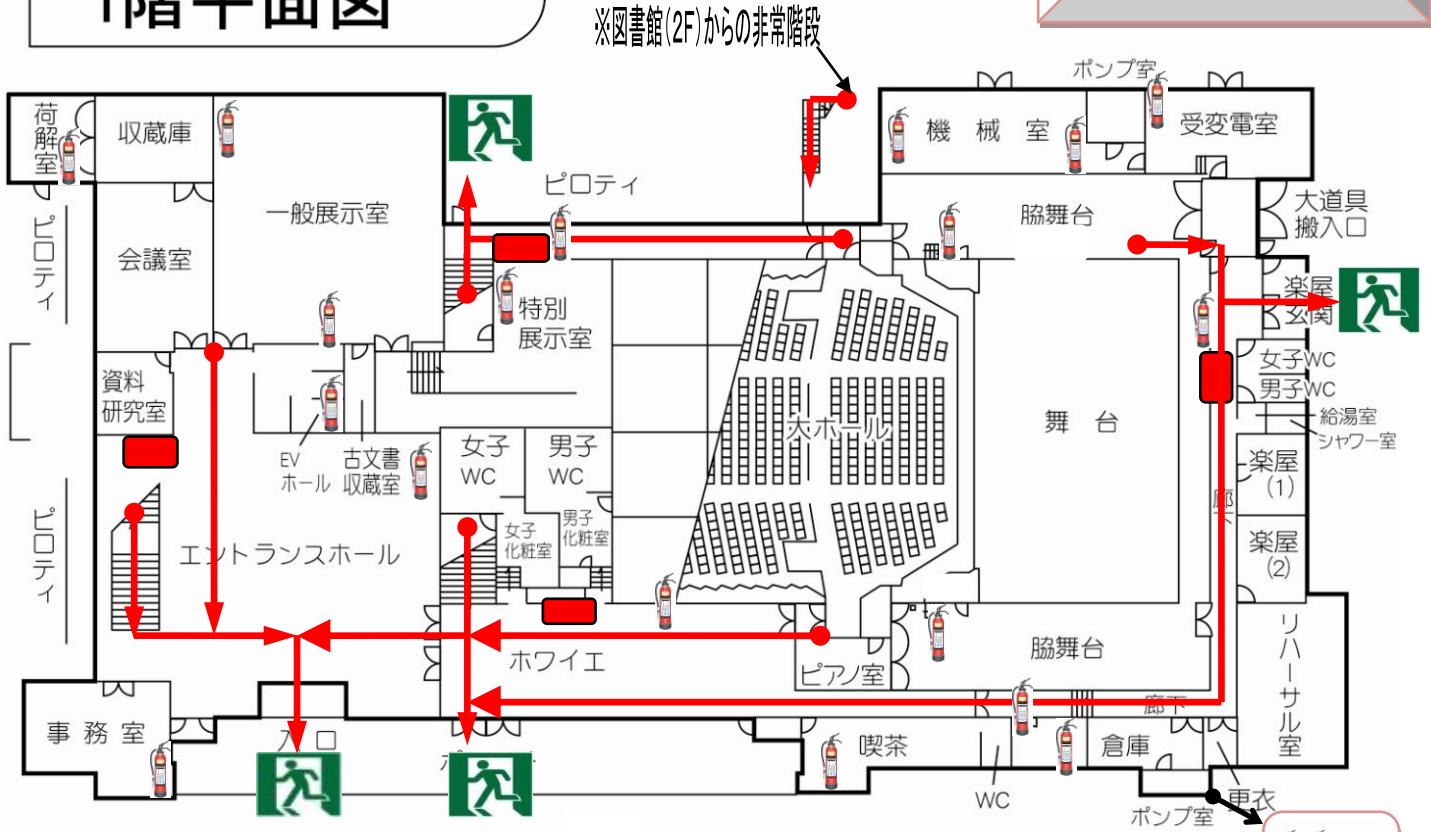

### 2階平面図

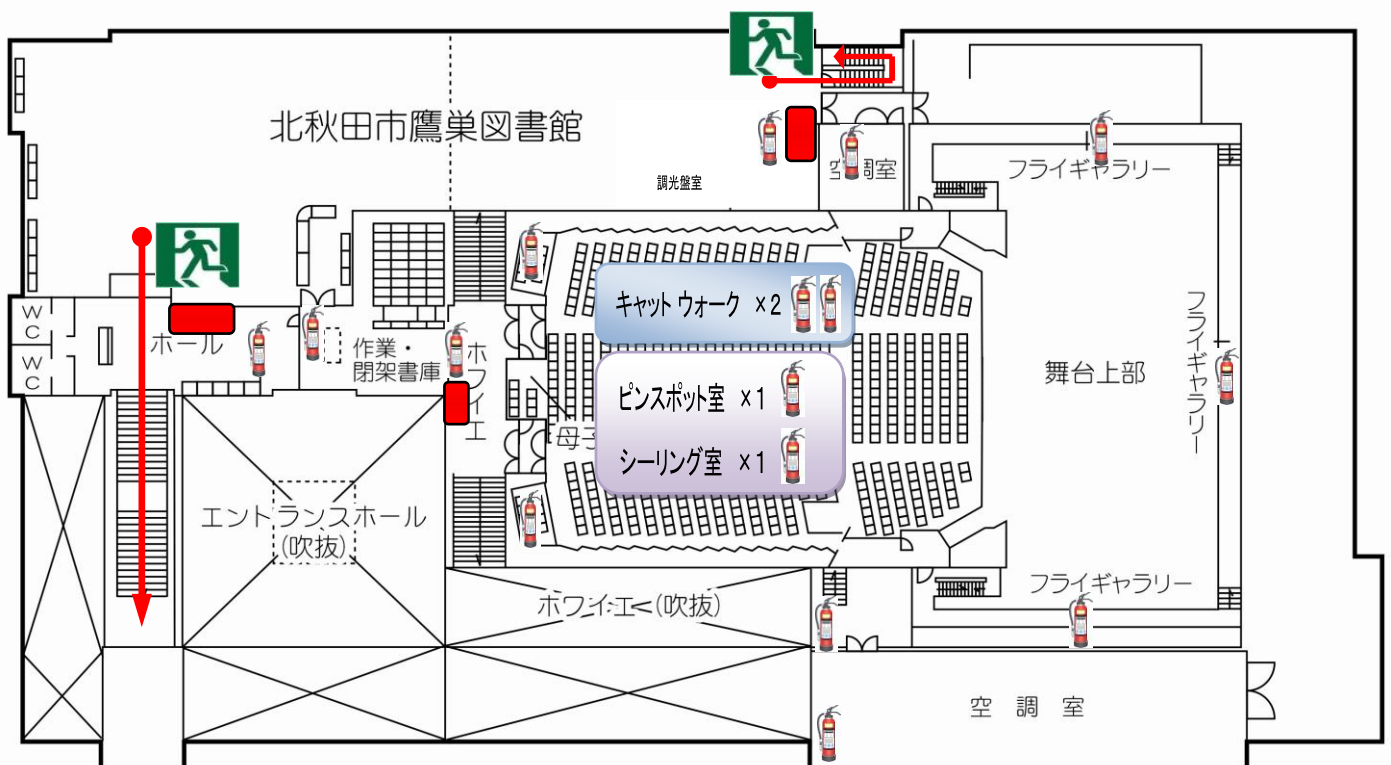

 × 2  
 給油口付近消火器が2本