


測量図

縮尺：2,500分の1

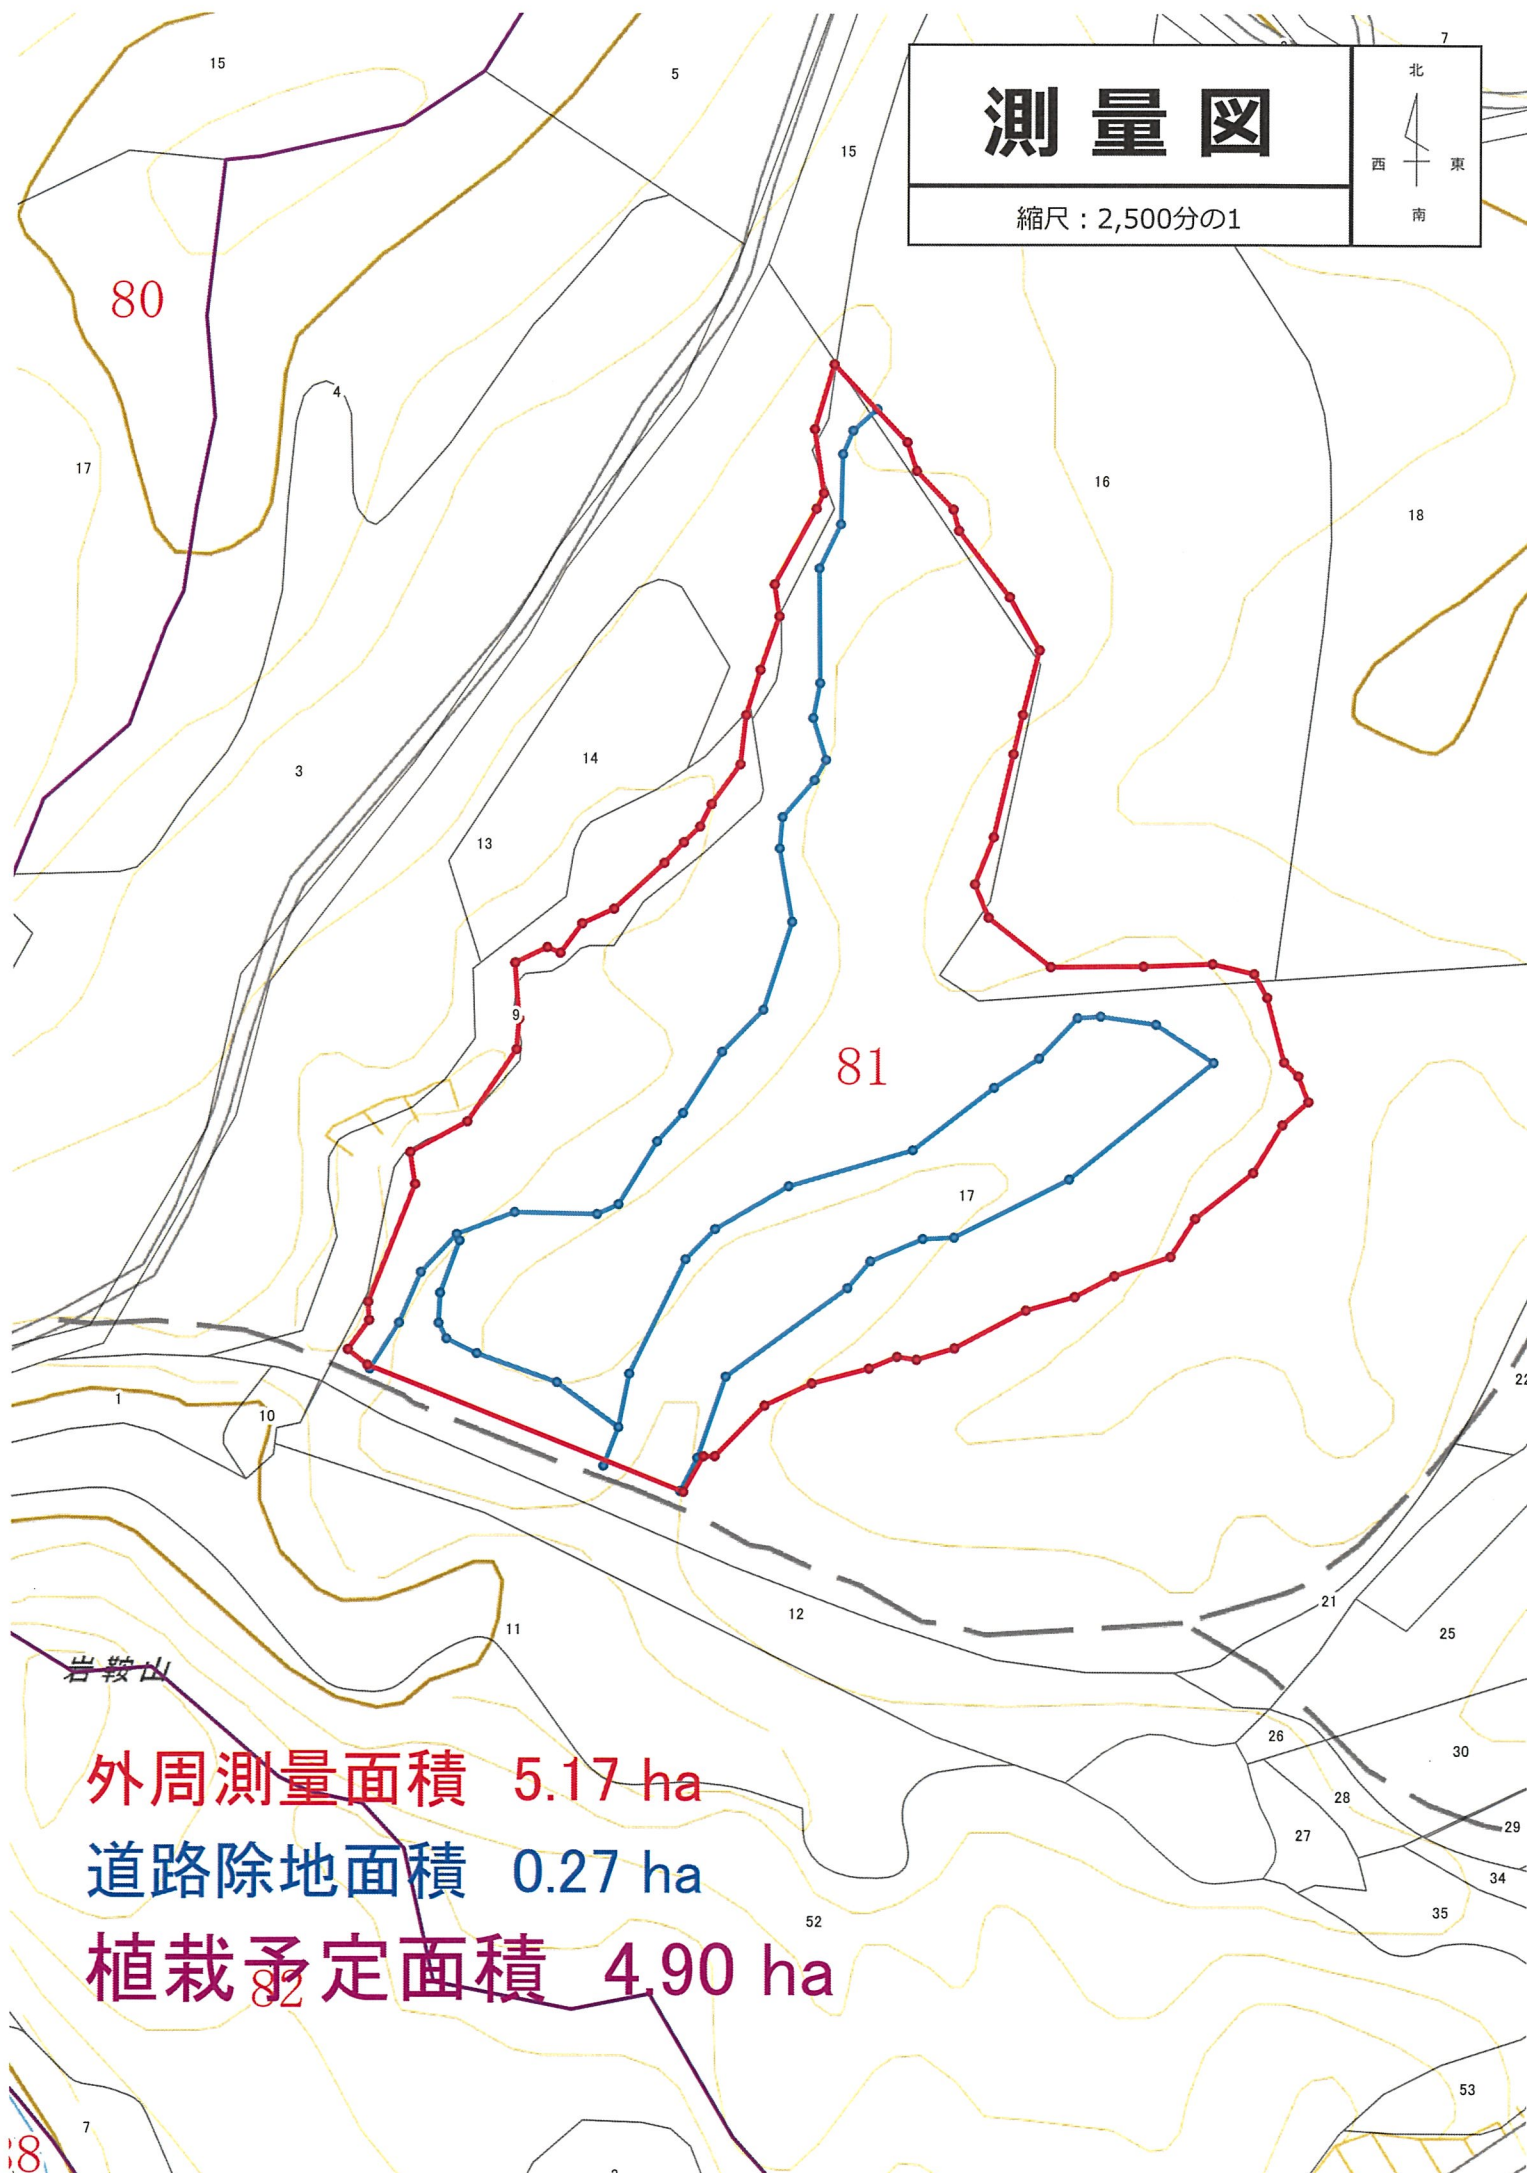

外周測量面積 5.17 ha

道路除地面積 0.27 ha

植栽予定面積 4.90 ha