

この地図は、国土地理院長の承認を得て、同院発行の電子地形図(タイル)を複製したものである。
UserID = RINCHI

1/10000

0 100

1000m

NO. 100



NO. 116+17.3

NO. 130




NO. 150÷10. 0

NO. 169+10.0

曲線表									
IP	I	A	R	T	S	L	C	L	IPの距離
NO. 99	-	-	-	-	-	-	-	-	-
IP 48	8-06-05	-	-	-	-	-	-	-	8.479
IP 49	8-06-20	18.000	11.224	3.213	20.073	1.50	-	-	53.003
IP 50	18-42-35	70.000	11.552	0.944	22.958	-	-	-	42.051
IP 51	52-09-20	20.000	9.969	2.347	19.497	1.25	-	-	30.142
IP 52	73-41-33	15.000	11.240	3.744	19.193	1.75	-	-	38.299
IP 53	54-54-35	20.000	10.384	2.535	19.255	1.25	-	-	35.107
IP 54	69-24-14	13.000	0.162	2.821	15.766	2.00	-	-	50.180
IP 55	68-52-52	20.000	3.463	2.711	16.758	1.50	-	-	27.684
IP 56	20-16-56	60.000	10.732	0.852	23.229	-	-	-	52.829
IP 57	34-03-10	30.000	9.187	1.375	17.830	0.75	-	-	34.323
IP 58	66-23-40	18.000	11.178	3.511	20.058	1.50	-	-	26.064
IP 59	14-30-52	-	-	-	-	-	-	-	24.846
IP 60	82-18-19	13.000	11.362	4.265	18.674	2.00	-	-	32.925
IP 61	51-45-40	-	-	-	-	-	-	-	53.003
IP 62	4-38-25	-	-	-	-	-	-	-	32.534
IP 63	68-18-29	15.000	10.176	3.126	17.883	1.75	-	-	46.773
IP 64	35-37-32	35.000	10.687	1.595	20.744	0.50	-	-	46.663
IP 65	10-40-20	-	-	-	-	-	-	-	35.688
IP 66	51-31-28	20.000	0.855	2.209	17.990	2.5	-	-	21.433
IP 67	22-07-21	60.000	10.144	1.608	19.562	0.75	-	-	27.284
IP 68	23-41-14	50.000	10.485	0.088	27.601	-	-	-	40.724
IP 69	34-51-21	35.000	10.987	1.684	21.292	0.50	-	-	50.689
IP 70	14-55-05	-	-	-	-	-	-	-	53.003
IP 71	52-17-29	20.000	9.818	2.280	18.553	1.25	-	-	35.396
IP 72	25-02-04	40.000	9.990	1.229	19.179	2.50	-	-	27.018
IP 73	75-52-18	-	-	-	-	-	-	-	53.003
IP 74	48-58-15	25.000	11.377	2.467	21.353	1.00	-	-	32.364
IP 75	9-41-35	-	-	-	-	-	-	-	46.514
IP 76	20-33-18	70.000	12.693	1.141	25.113	-	-	-	34.225
IP 77	17-42-04	70.000	10.900	0.844	21.626	-	-	-	36.677
IP 78	5-22-18	-	-	-	-	-	-	-	37.402
IP 79	75-52-48	-	-	-	-	-	-	-	53.003
IP 80	12-00-35	-	-	-	-	-	-	-	51.887
IP 81	52-15-17	20.000	10.016	2.368	18.572	1.25	-	-	52.767
IP 82	38-02-22	40.000	13.012	2.063	25.160	0.50	-	-	45.069
IP 83	62-45-01	20.000	12.246	3.451	21.977	2.5	-	-	34.982
IP 84	47-58-30	20.000	2.833	4.841	14.940	2.5	-	-	26.666
IP 85	12-00-12	30.000	11.713	2.095	22.933	0.75	-	-	29.626
IP 86	14-12-11	-	-	-	-	-	-	-	41.926
IP 87	19-23-36	60.000	10.252	0.870	20.309	-	-	-	26.381

路 線 名	長 坂 線		事業名	林業専用道整備事業	
林道区分	自動車道	級別区分	第2種 2級	設計速度	15 Km/h
年 度	令和 7 年度		施行主体		
名 称	平面図		3	栗 中 1 番	
施行地	秋田県 北秋田市 七日市 字長坂 地内				
縮 尺	図 示	審査者	設計者		

業務区間 No.100 ~ No.130 L=600.0m

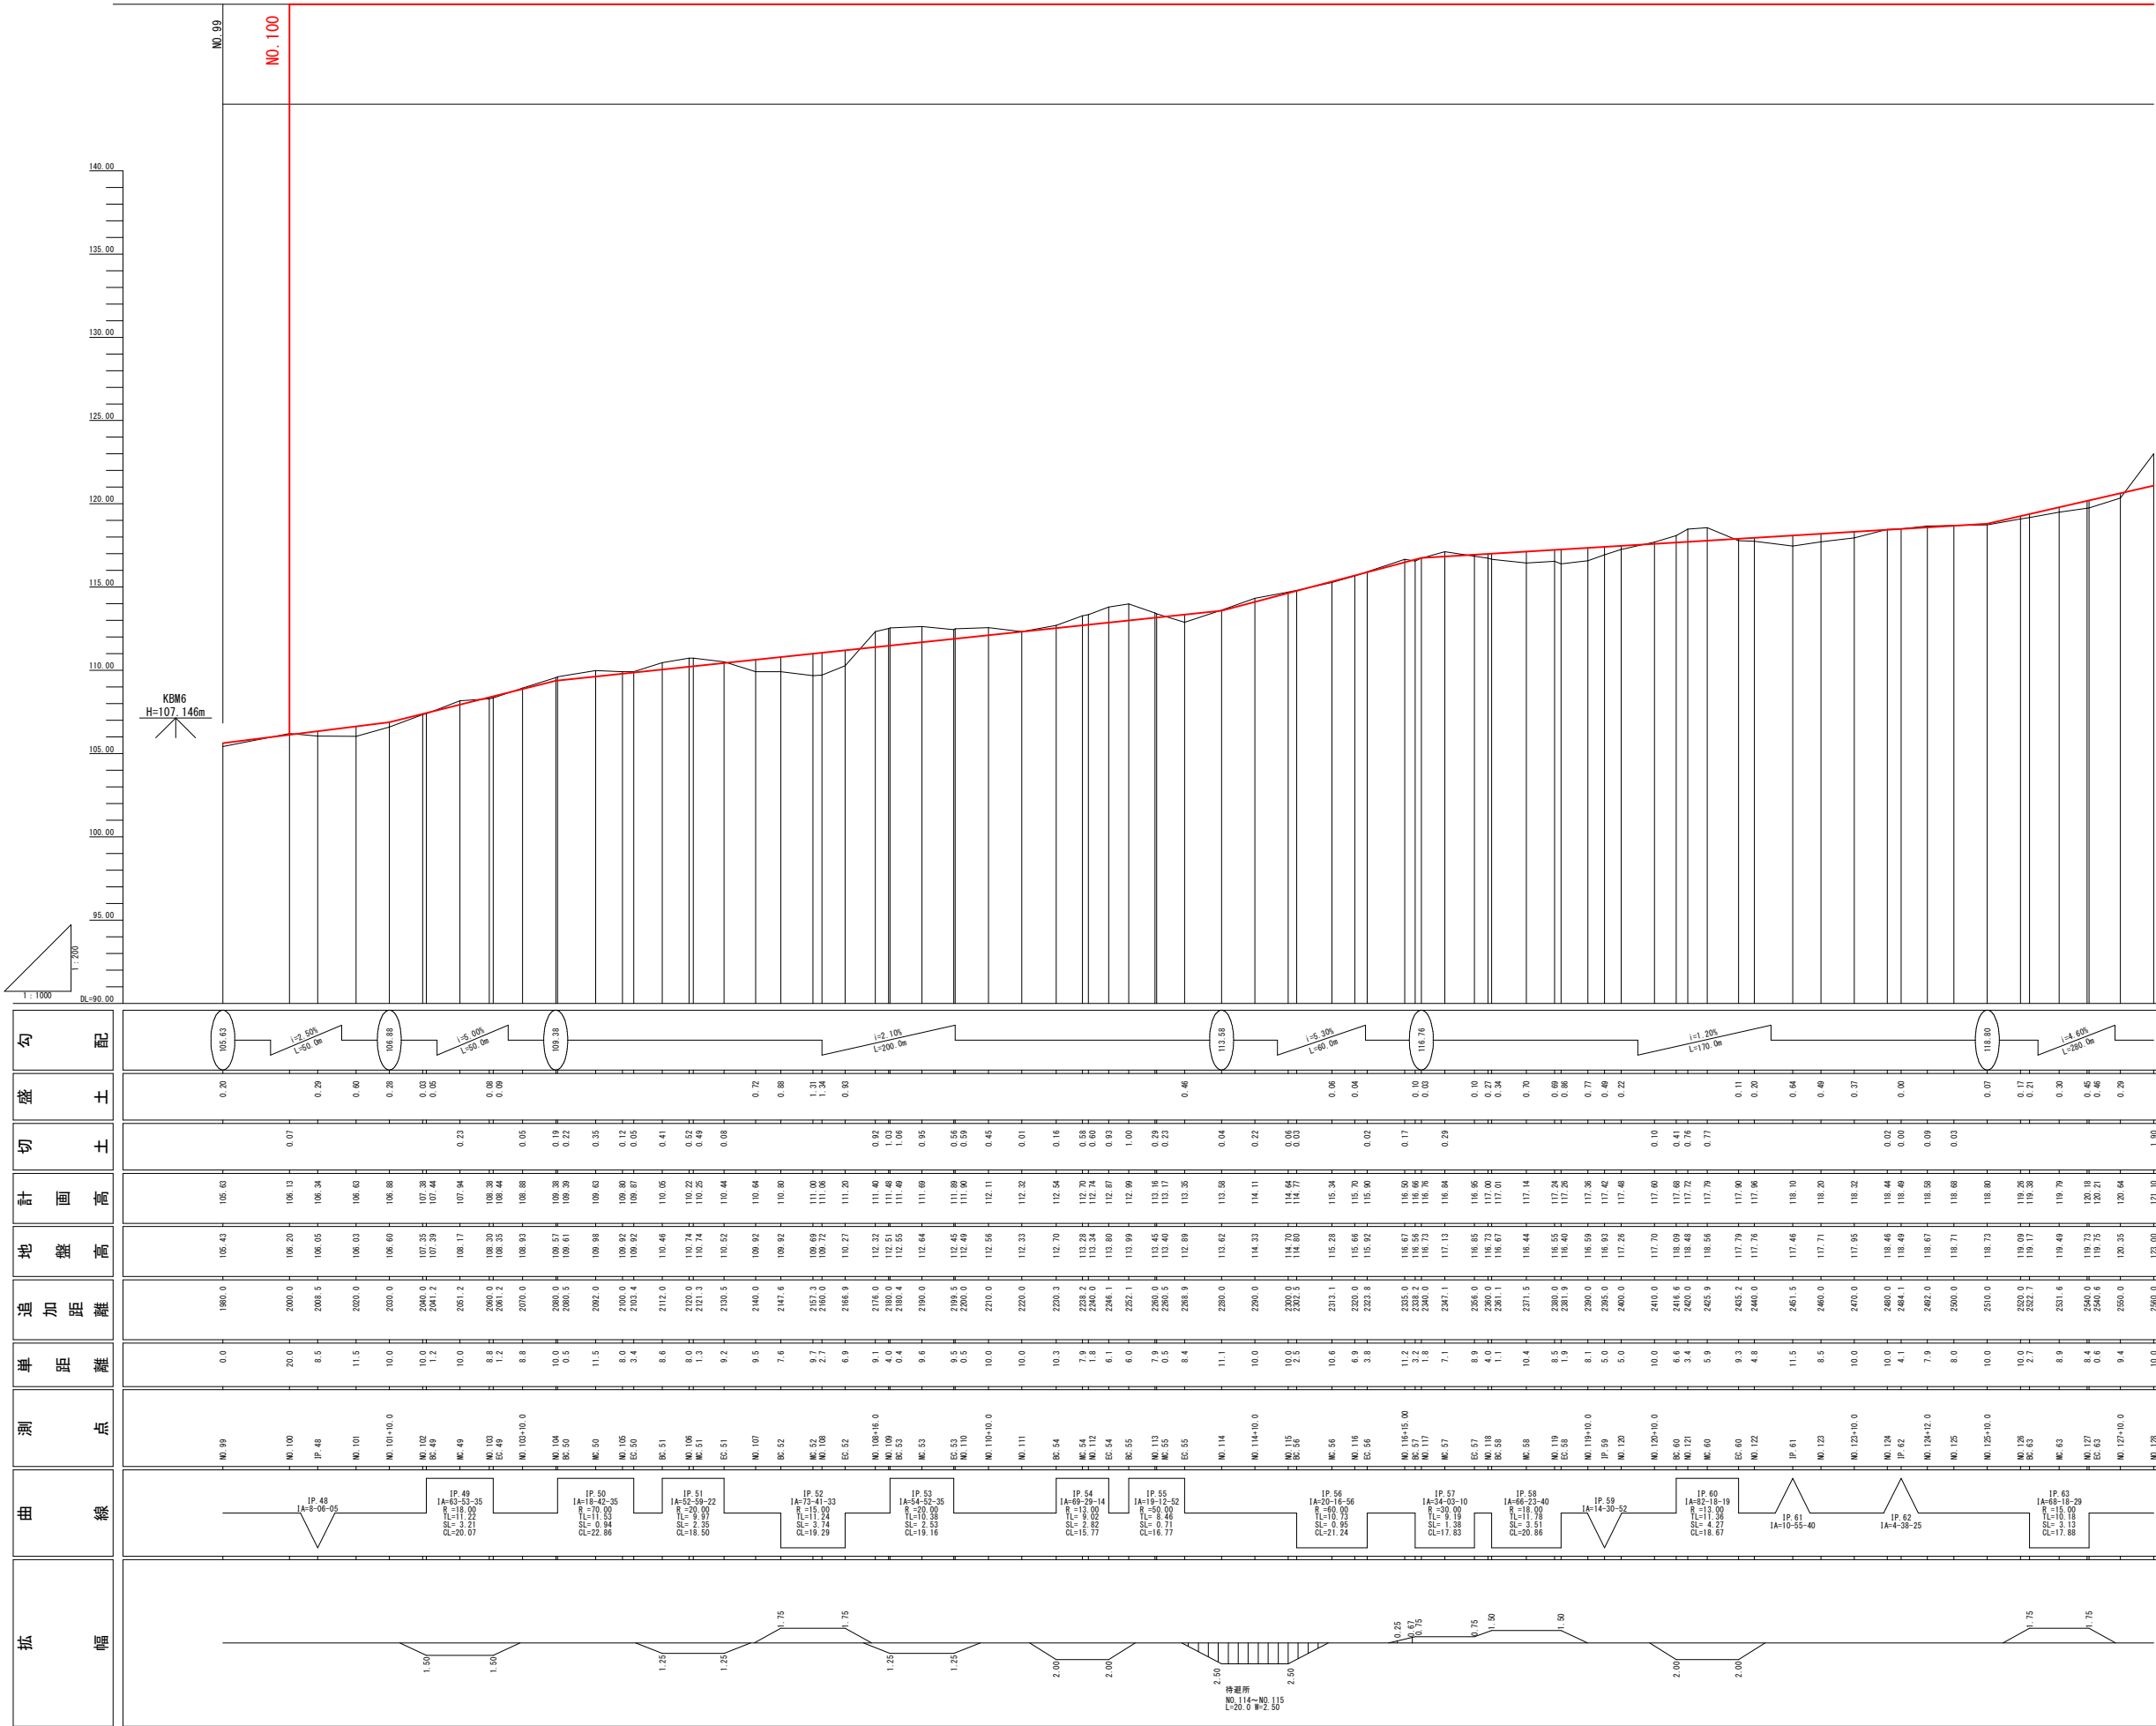

路 線 名	長 坂 線		事業名	林業専用道整備事業	
林道区分	自動車道	級別区分	第2種 2級	設計速度	15 Km/h
年 度	令和 7 年度		施行主体		
名 称	縦断面		3	業中	2 月
施行地	秋田県 北秋田市		七日市	字長坂 地内	
縮 尺	図 示	審査者	設計者		

NO. 130



路 線 名	長 坂 線		事業名	林業専用道整備事業	
林道区分	自動車道	級別区分	第2種 2級	設計速度	15 Km/h
年 度	令和 7 年度		施行主体		
名 称	縦断面図		3	葉中	3 番
施行地区	秋田県 北秋田市 七日市 字長坂 地内				
縮 尺	図 示	審査者	設計者		