


西地区農業集落排水処理施設

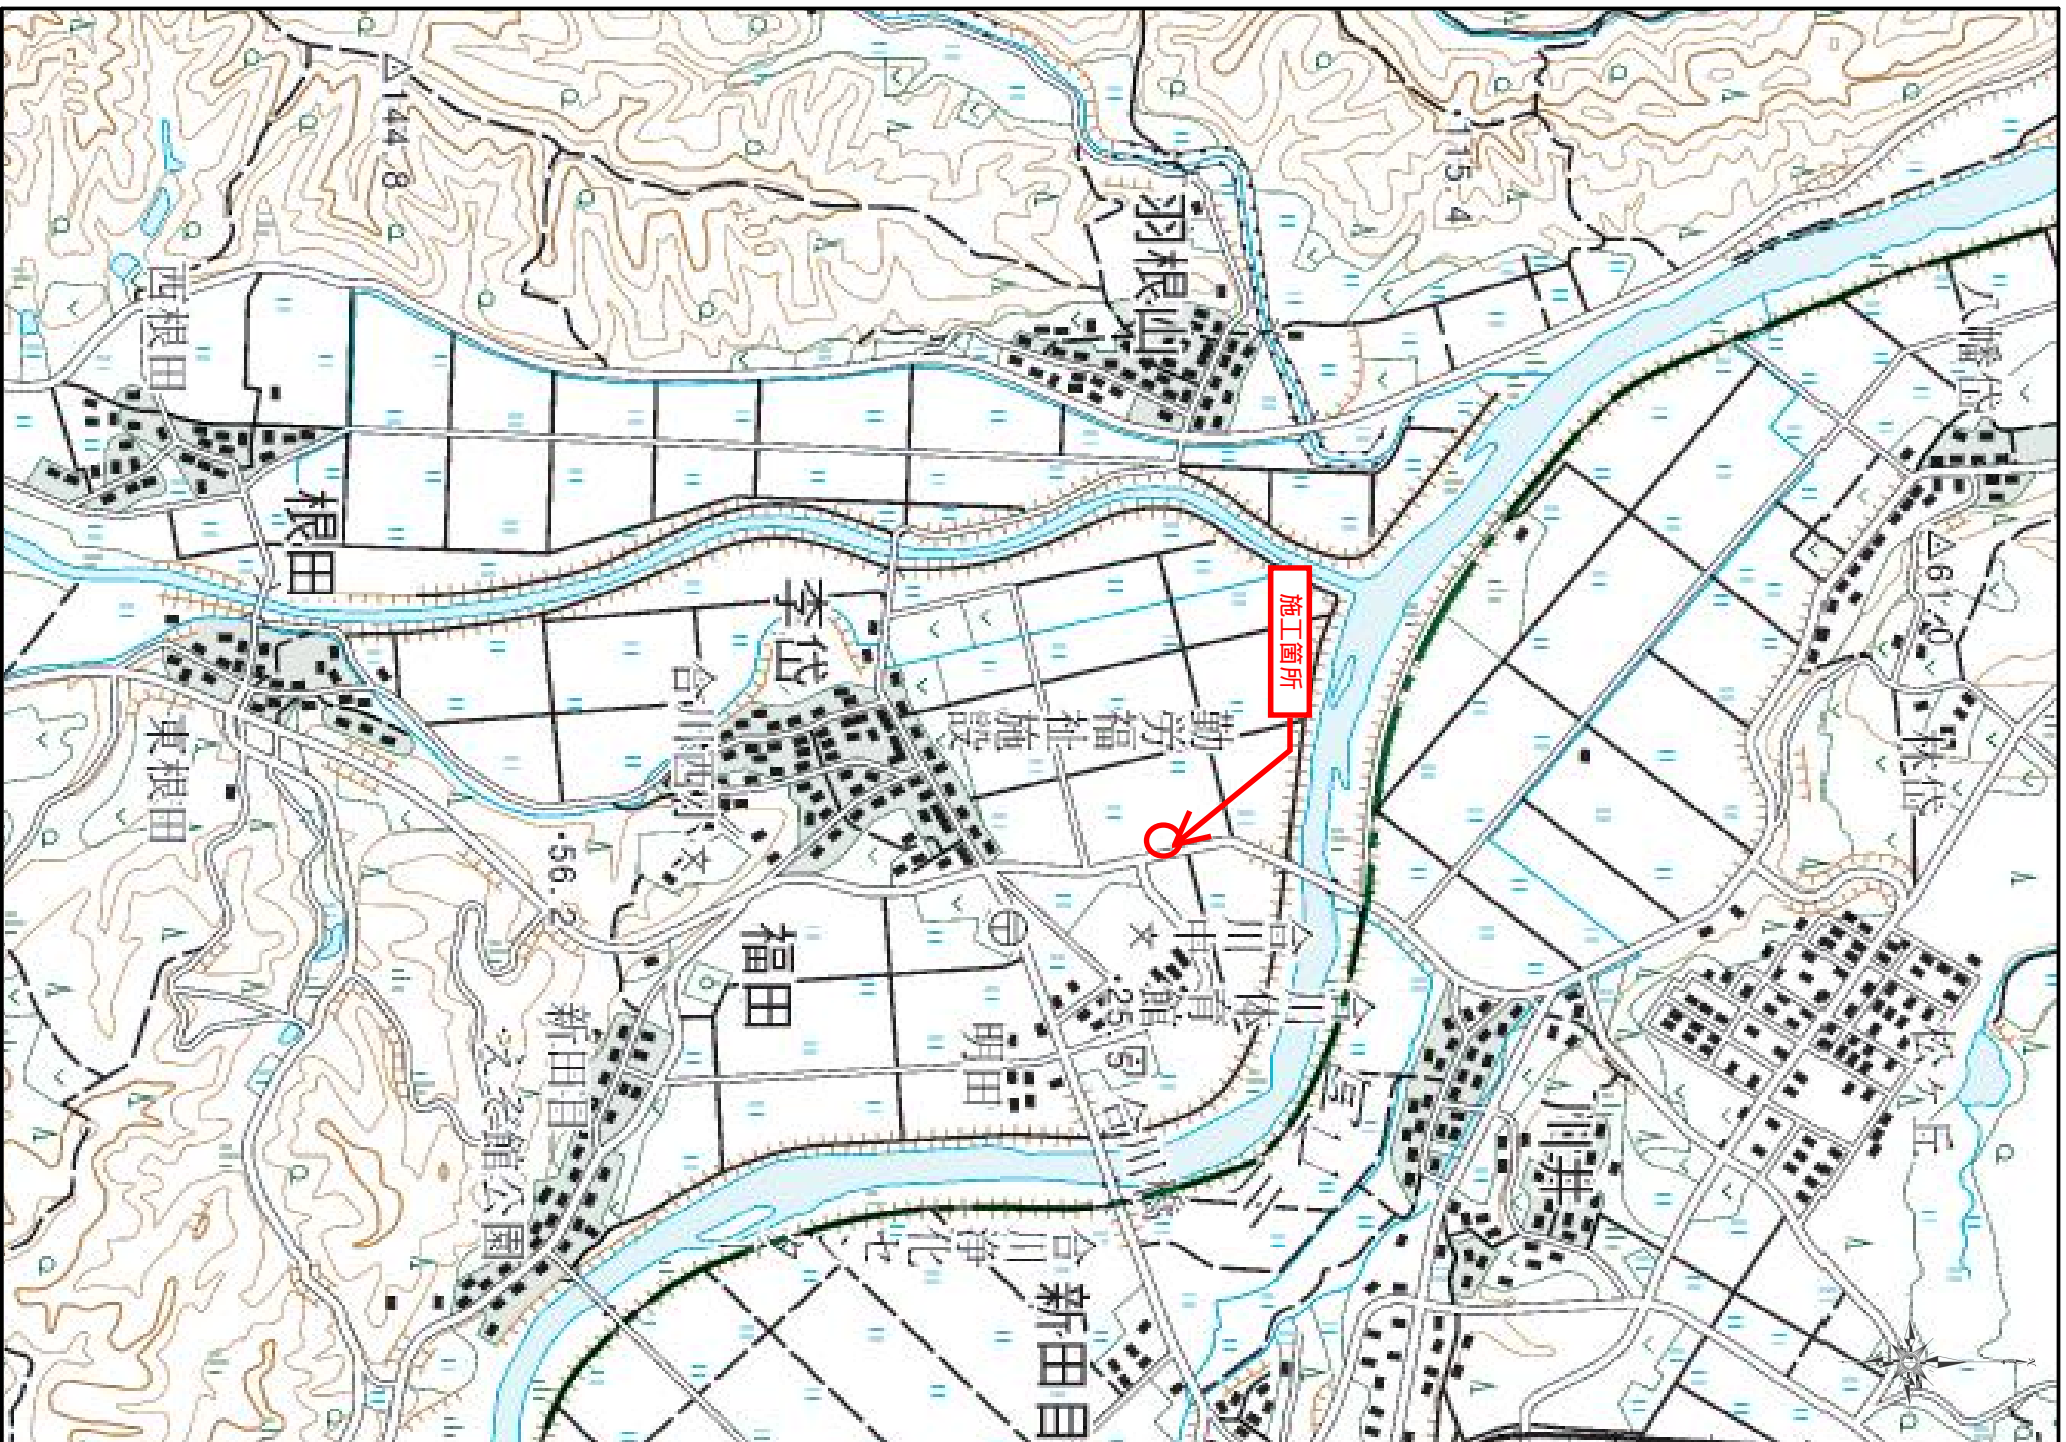

北海道地図株式会社

0 100 200 300 400 500 m

1 : 12500

「この地図の作成に当たっては、国土地理院長の承認を得て、同院発行の万分の五地形図を使用した。」(承認番号 472)
「この地図は、国土地理院長の承認を得て同院発行の万分の五地形図を複製したものである。」(承認番号 471、複製第 84号)」

農集処修第2号

機器修繕 (西地区農業集落排水処理施設その1)

一 般 仕 様 書

第1章	総 則	P. 1
	1. 適用範囲		
	2. 一般事項		
	3. 納品図書		
	4. 検査		
	5. 材料保管		
	6. 保証期間		
第2章	修 繕	P. 2
	1. 概要		

1. 適用範囲

本仕様書は、西地区農業集落排水処理施設に設置されているNo.1上澄水排出装置の修繕に適用する。

2. 一般事項

- (1) 本仕様書に特に定めていない事項については、監督員との打ち合わせによるものとする。
- (2) 請負者は、修繕施工にあたり諸法規を遵守しなければならない。
 - 1) 労働基準法
 - 2) 労働安全衛生法
 - 3) 建設業法
 - 4) 公害対策基本法
 - 5) 水質汚濁防止法
 - 6) 大気汚染防止法
 - 7) 悪臭防止法
 - 8) 下水道法
 - 9) 電気事業法
 - 10) 道路交通法
 - 11) 騒音規制法
 - 12) その他関係法令、条例
- (3) 請負者は、修繕施工にあたり諸規格に準拠しなければならない。
 - 1) 日本産業規格 (JIS)
 - 2) 日本電機工業会標準規格 (JEM)
 - 3) 日本電気規格調査会標準規格 (JEC)
 - 4) その他関連の規格
- (4) 修繕施工に必要な関係官公庁、その他の者に対する諸手続きは、監督員の承諾を得て、請負者において迅速に処理するものとする。

3. 納品図書

- (1) 納品図書は、製作仕様書、外形図、構造図、及びその他必要な図面より成り、各 3 部 (返却用 1 部を含む) 提出するものとする。
- (2) 納品図書に訂正があれば、その部分を明示した訂正納品図書を、前記要領で再提出するものとする。

4. 検 査

製作等において、組立完成後に性能試験を行い、現地において総合試運転を実施し、正常な運転が行われていることを確認するものとする。

1. 概要

- (1) 本修繕の施工にあたっては、監督員の指示に従い、本仕様書及び設計図書に基づき、関係法令、規定、基準に準拠し、責任をもって施工しなければならない。さらに作業の安全及び通行人等第三者への災害防止等についても十分に配慮し、安全対策を講じなければならない。
- (2) 機器の搬入、据付の際は、機器本体、構造物に対して損傷を与えることのないように注意すること。
- (3) 機器の据付の詳細については、施工図を提出のうえ、監督員の指示を受けること。

工 事 年 度	令和 8 年度
工 事 名	機器修繕（西地区農業集落排水処理施設その1）
変 更 回 数	
諸 経 費 区 分	公共 令和07年度（令和08年4月以降）
工 種 区 分	諸経費一律
単 価 適 用 年 月 日	令和08年05月01日付 実施単価表
単 価 地 区	北秋田B地区
機 損 適 用 年 月 日	令和07年10月01日付 公共 B地区
歩 掛 適 用 年 月 日	令和07年10月 公共歩掛
備 考	

機器修繕（西地区農業集落排水処理施設その1）

総 括 表						
費 目 ・ 工 種 ・ 種 別 ・ 細 目	数 量	単 位	単 価	金 額	明細単価番号	基 準
工事費	1	式				
本工事費	1	式				
諸経費一律01	1	式				
合計						

機器修繕（西地区農業集落排水処理施設その1）

本 工 事 費 内 訳 書						
費 目 ・ 工 種 ・ 種 別 ・ 細 目	数 量	単 位	単 価	金 額	明細単価番号	基 準
諸経費一律01	1	式				
No.1上澄水排出装置更新 電動シリンダ	1	式			明 1 号	
直接工事費計						
諸経費一律	1	式				
工事価格	1	式				
消費税等相当額	1	式				
合計						

機器修繕（西地区農業集落排水処理施設その1）


【 第 1 号 明細書 】						
No.1上澄水排出装置更新 電動シリンダ						1 式 当り
名 称 ・ 規 格	数 量	単 位	単 価	金 額	明細単価番号	基 準
電動シリンダ（左勝手） 0.1kw、200V、80kg/台	1	台				
電動シリンダ撤去・設置	1	式				
足場設置・撤去	1	式				
現場管理費	1	式				
現地出張費	1	式				
計						

見積単価一覧表【閲覧用】


工事番号：農集処修第2号

工事名：機器修繕(西地区農業集落排水処理施設その1)

番号	名 称	規 格	単 位	単 価	適 用
1	電動シリンダー(左勝手)	0.1kw、200V、80kg/台	台	3,200,000 円	
2					
3					
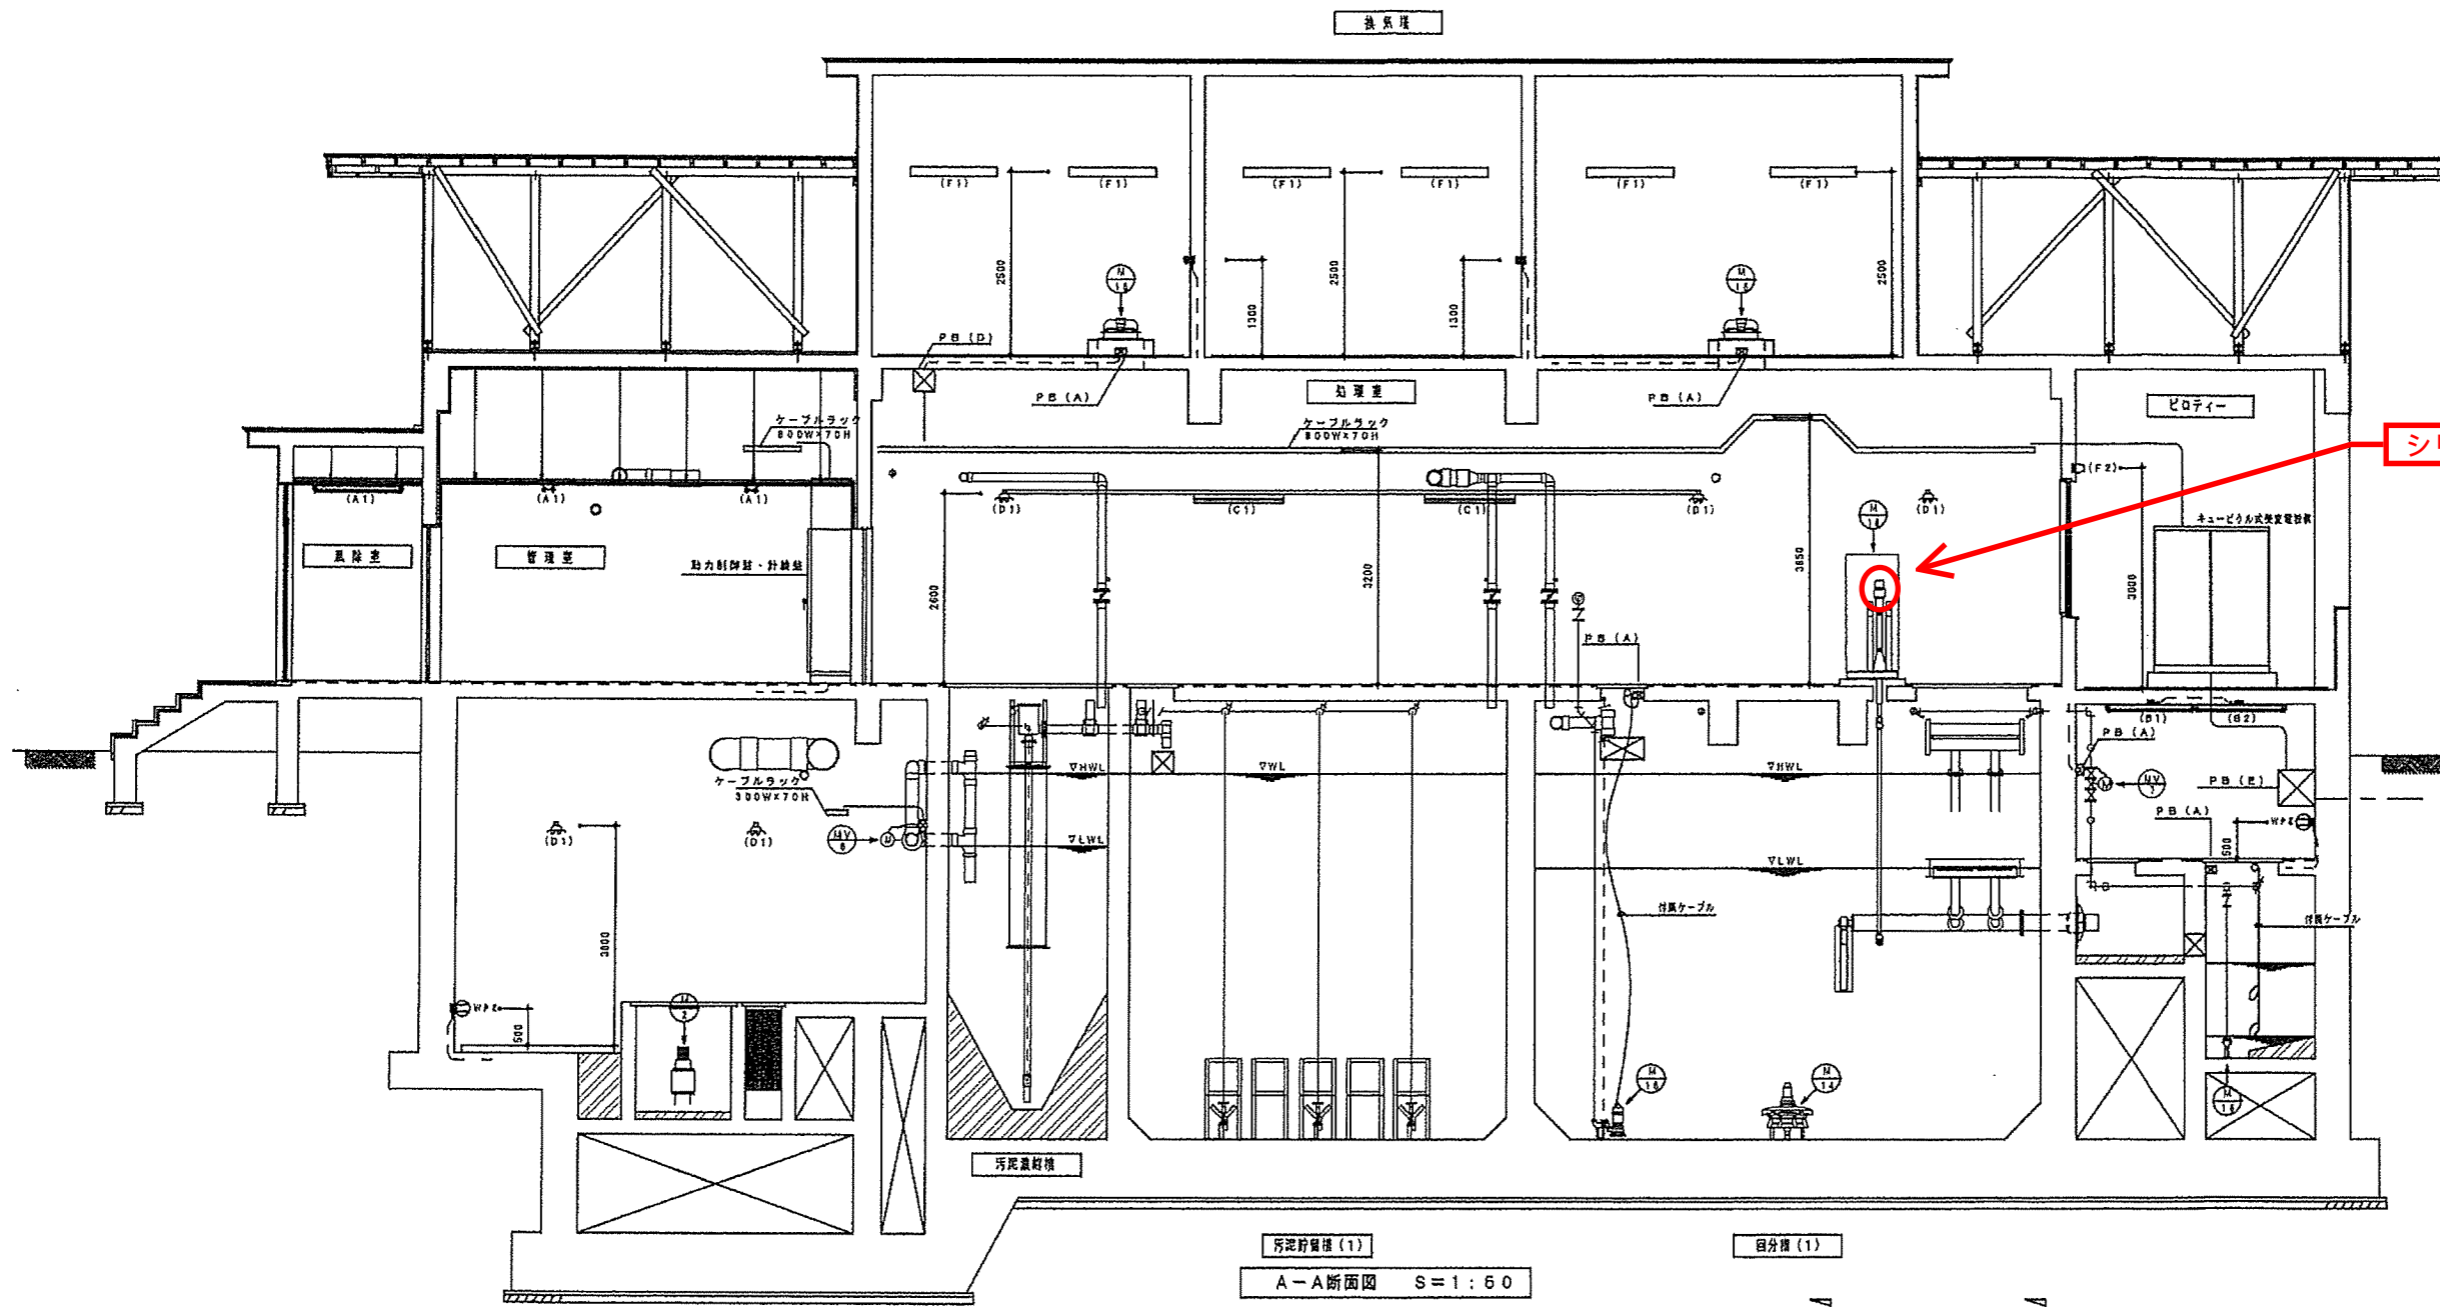

汚泥貯留槽 (1)
A-A断面図 S=1:50

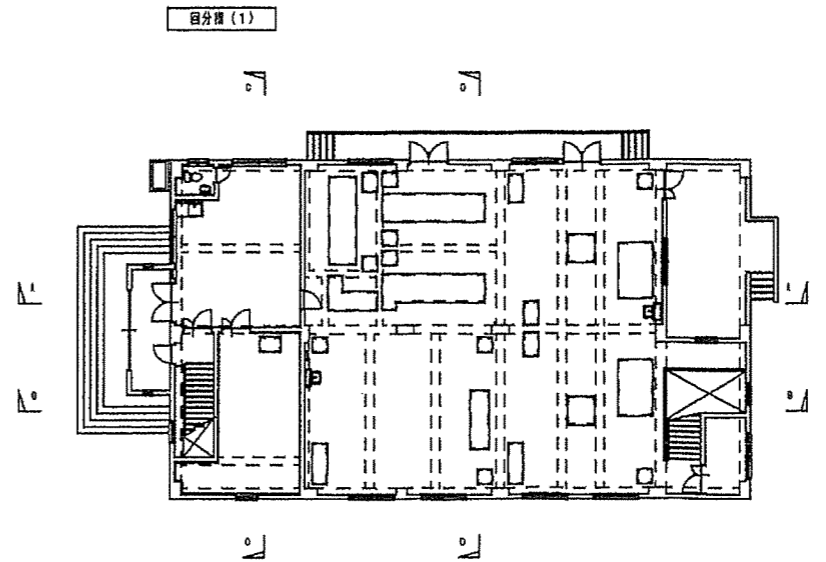

シリンダー

番号	変更内容
△	
△	
△	
△	
△	
図面の名称	
電気設備断面図 (1)	
S=1:50	
	図面番号
	10
施工	扶桑建設工業株式会社
事業名	農業環境技術センター
地区名	西

