

実 施 設 計 書 (金抜き)

年 度 令和6年度

工 事 番 号 北生環ク工第1号

工 事 名 称 浸出水処理施設ろ過ポンプ等交換工事

金 額 ￥ ー
工 事 費 ￥ ー
消 費 税 相 当 額 ￥ ー

工 事 場 所 北秋田市栄字徳左エ門谷地50-2

工 事 概 要 浸出水処理施設ろ過ポンプ等交換工事
・ろ過ポンプ交換工事 1.0 式
・攪拌機交換工事 1.0 式

	名 称	摘 要	数 量	単 位	単 価	金 額	備 考
A 1	ろ過ポンプ	TOK2-50SF	1	組			
	ガイドパイプ	SUS304TP-20A Sch20S	2	本			
	基礎ボルト	SUS M-16	4	組			
	塩化ビニール配管	VP40A	1	m			
	塩化ビニール配管継手類	TS-40	1	個			
	配管工費		1	人			
	普通作業員		1	人			
	電気接続工		1	式			
	機械設備工	ポンプ据付・試運転調整	1	式			
	A-1 計						

	名 称	摘 要	数 量	单 位	单 価	金 額	備 考
A 2	調整槽内清掃						
	高压洗淨車						
	軽油		38	ℓ			
	特殊運転手		1	人			
	普通作業員		1	人			
	高压洗淨車損料		6	時間			
	超強力吸引車						
	軽油		48	ℓ			
	特殊運転手		1	人			
	特殊作業員		1	人			
	超強力吸引車損料		6	時間			
	A-2 計						

	名 称	摘 要	数 量	单 位	单 価	金 額	備 考
B 1	凝集槽攪拌機交換工事						
	凝集槽攪拌機	GTO-0.2-1-X	1	台			
	普通作業員		2	人			
	電気接続工		1	人			
	機械設備工	試運転調整	1	人			
	架台作成		1	式			
	消耗品雑材		1	式			
	B-1 計						

令和6年度

浸出水処理施設ろ過ポンプ等交換工事

仕 様 書

北秋田市生活環境課

1. 目的

北秋田市一般廃棄物最終処分場浸出水処理施設の調整槽ろ過ポンプの交換及び凝集槽攪拌機の交換を実施し、施設が安全で適正に稼働するように設備更新を行う。

2. 工事名

浸出水処理施設ろ過ポンプ等交換工事

3. 工事場所

北秋田市栄字徳左エ門谷地50-2 一般廃棄物最終処分場浸出水処理施設

4. 工事期間

本業務の期間は、契約締結の翌日の日より令和6年8月30日までとする。

5. 工事内容

- (1) ろ過ポンプ交換及び調整槽内の清掃
- (2) 凝集槽攪拌機交換
 - ・ 交換完了後、試運転調整を行うこと。

6. 提出書類

- (1) 着手時 着手届、工程表、現場代理人及び主任技術者届
- (2) 必要時 工事材料検査願、工事打合簿
- (2) 完了時 完成届、完成図書、工事記録写真（着手前・作業中・完了）


7. 施行に関する特記事項

- (1) 特記事項
 - ①作業日は、受注者及び施設管理者との協議のうえ決定するものとする。
 - ②受託者は、本業務の実施によって知り得た結果等の事項に関しては、守秘業務を負うものとする。
 - ③その他関係法令等遵守のうえ実施すること。

8. その他

本仕様書に記載のない事項については、双方の協議の上決定するものとする。

浸出水処理施設フローシート

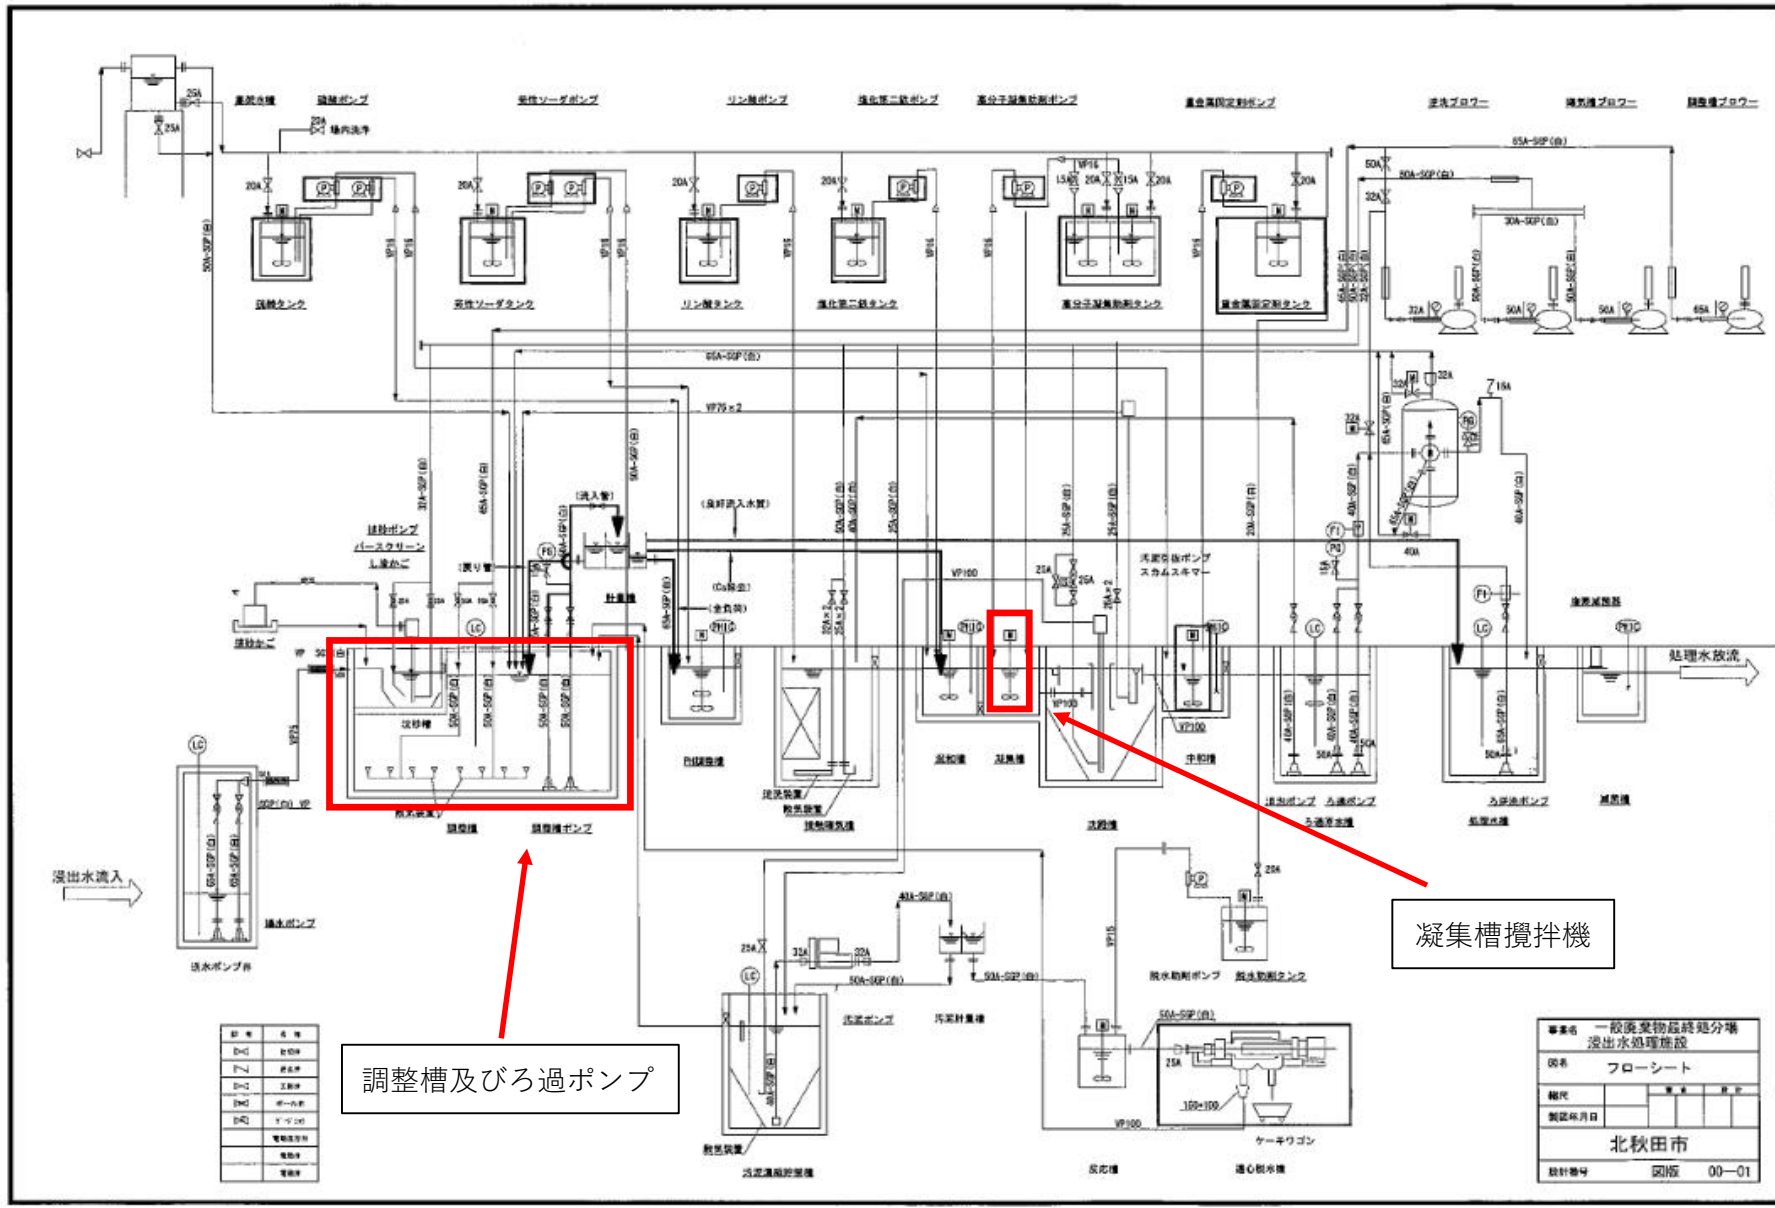

調整槽及びろ過ポンプ

凝集槽攪拌機

記号	名称
D	配管
W	配管
Z	電動機
Y	ポンプ
Q	タンク
○	電動機
△	電動機
▽	電動機

事業名 一般廃棄物最終処分場	
浸出水処理施設	
図名 フローシート	
縮尺	
製図年月日	
北秋田市	
設計番号	図版 00-01