

高福工第1号

サポートハウスたかのす センターハウス屋根防水工事

(金抜き)

本工事費

円

工事箇所：北秋田市脇神字南陣場岱20番地 地内

秋 田 県 北 秋 田 市

1. 工事費総括表

名称	寸法・規格	数量	単位	単価	金額	備考
直接工事費						
1. 仮設工事		1	式			
2. 防水改修工事		1	式			
小計						
共通費						
1. 共通仮設費	4.34%	1	式			
2. 現場管理費	8.52%	1	式			
3. 一般管理費	11.14%	1	式			
小計						
工事原価						千円未満切捨
消費税相当額	10%	1	式			
総計						

(工事概要)
センターハウス屋根防水工事 (全面)

直 接 工 事 費 内 訳 書

名 称	寸法・規格(参考)	数量	単位	単価	金 額	備 考
1. 仮設工事						
昇降足場		1.0	箇所			
小 計 (1)						
2. 防水改修工事						
落下防止手摺組立解体		152.0	m			
防水材荷揚げ費		1.0	回			
高压洗浄		441.2	m ²			
既存金物撤去	立上り	152.0	m			
下地調整	立上り (ポリマーセメント)	57.2	m ²			
既存ドレン取外 復旧		57.2	m ²			
新規塩ビシート機械固定工法	S-M2 (免震工法) t=1.5mm	441.2	m ²			
新規塩ビシート接着工法	S-F2 T=1.5mm	57.2	m ²			
押え金物	L型金物	117.8	m			
押え金物	アルミフラット	34.2	m			
取合シーリング	変成シリコーン	152.0	m			
廃材処理費		1.0	式			
小 計 (2)						
直 接 工 事 費 計						

工事概要・位置図


工 事 名 称	サポートハウスたかのす センターハウス屋根防水工事
工 事 場 所	北秋田市脇神字南陣場岱20番地
敷 地 面 積	38,500m ²
施設延べ面積	1,947m ²
施設概要	

業 務 位 置 図




サポートハウスたかのす平面図


食堂・デイサービス棟

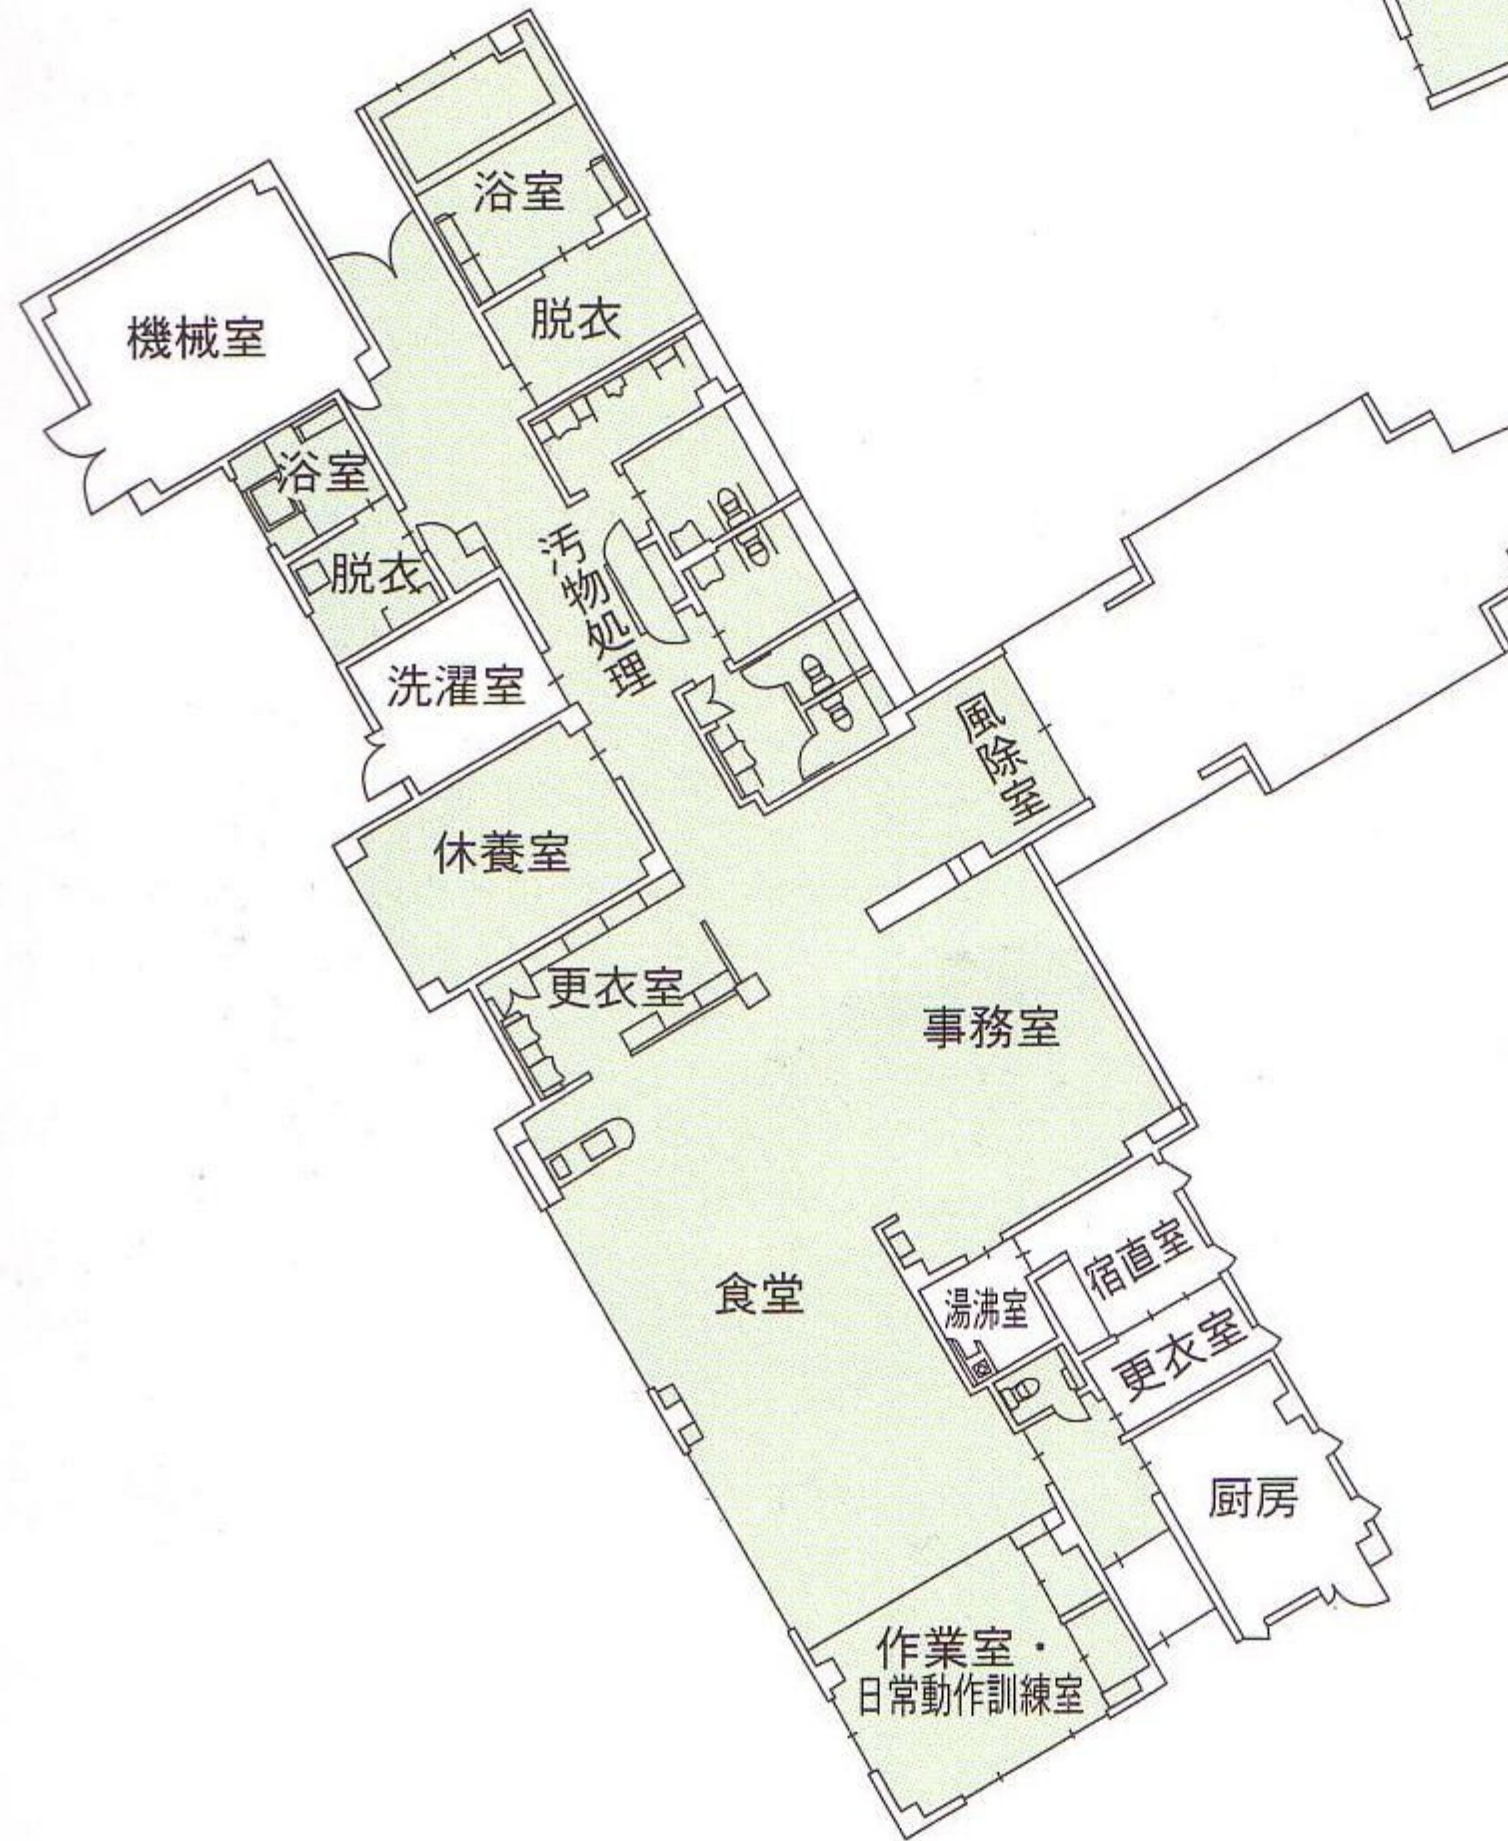

北1番館

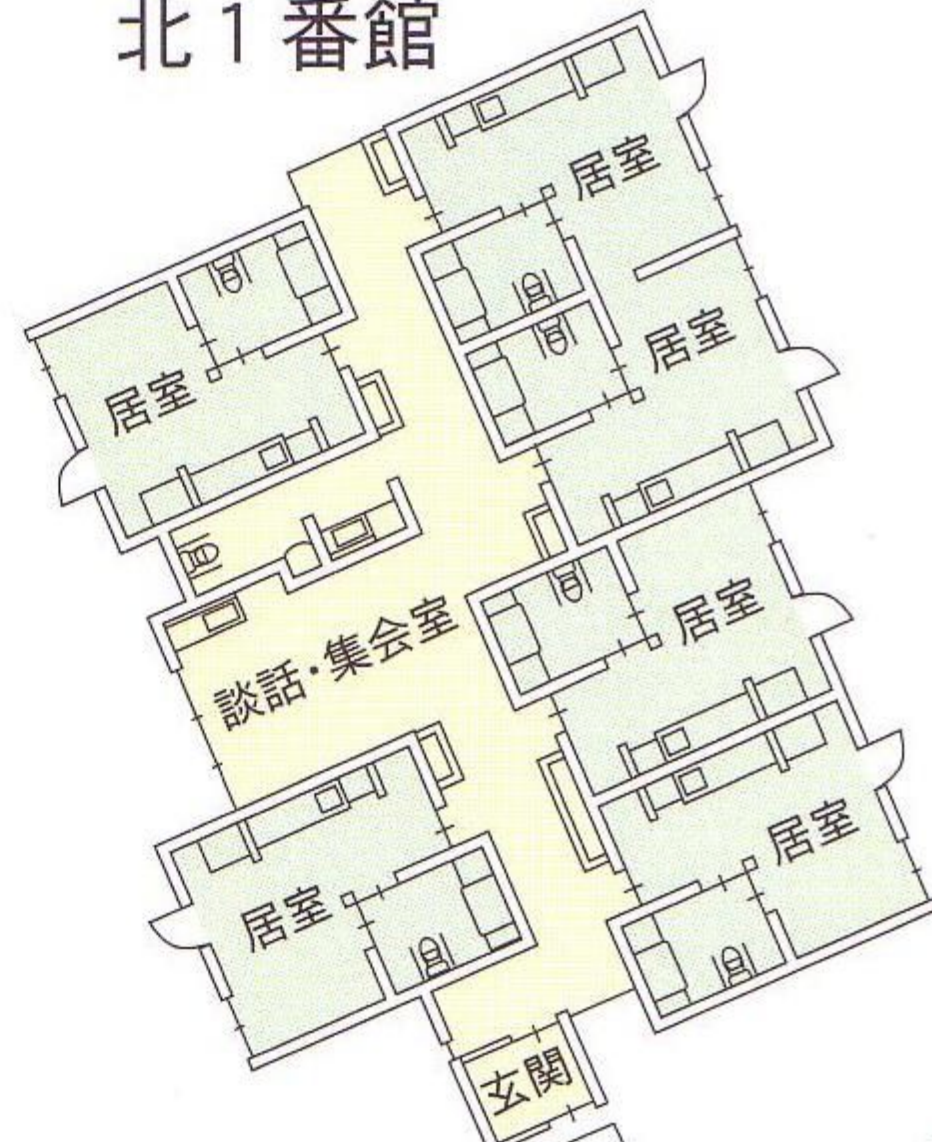


北2番館

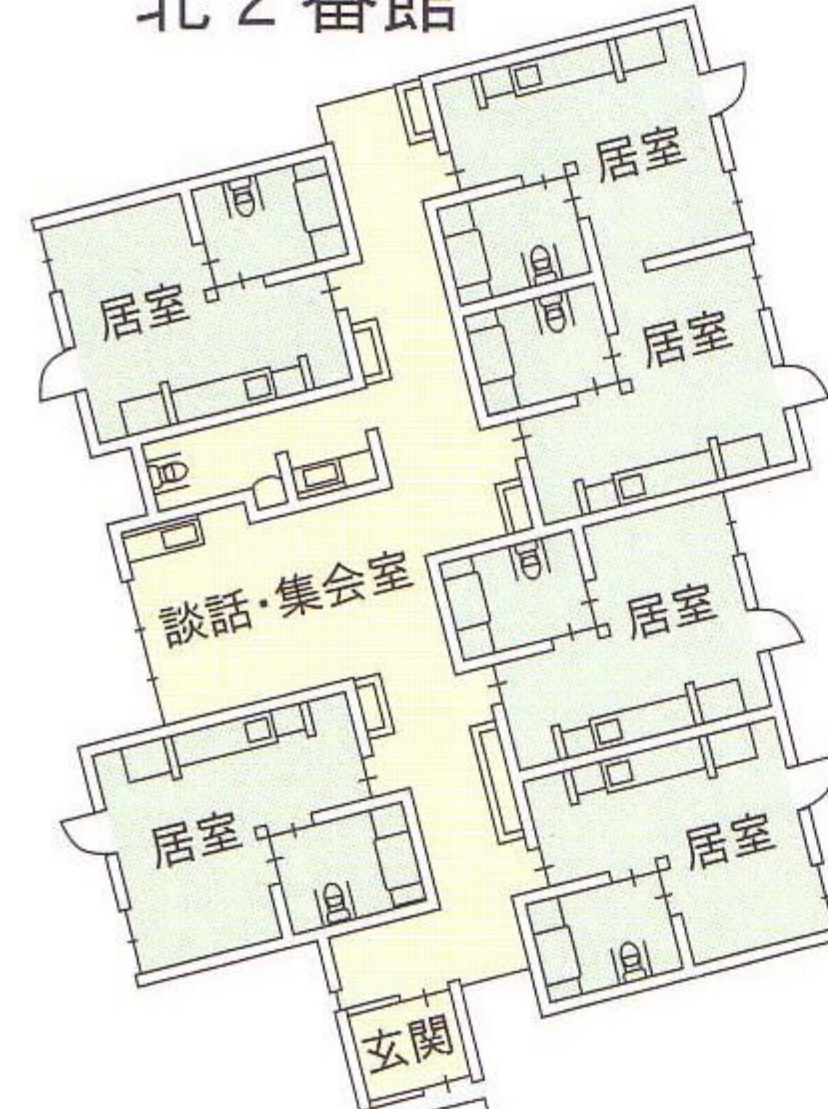

北3番館





居住棟

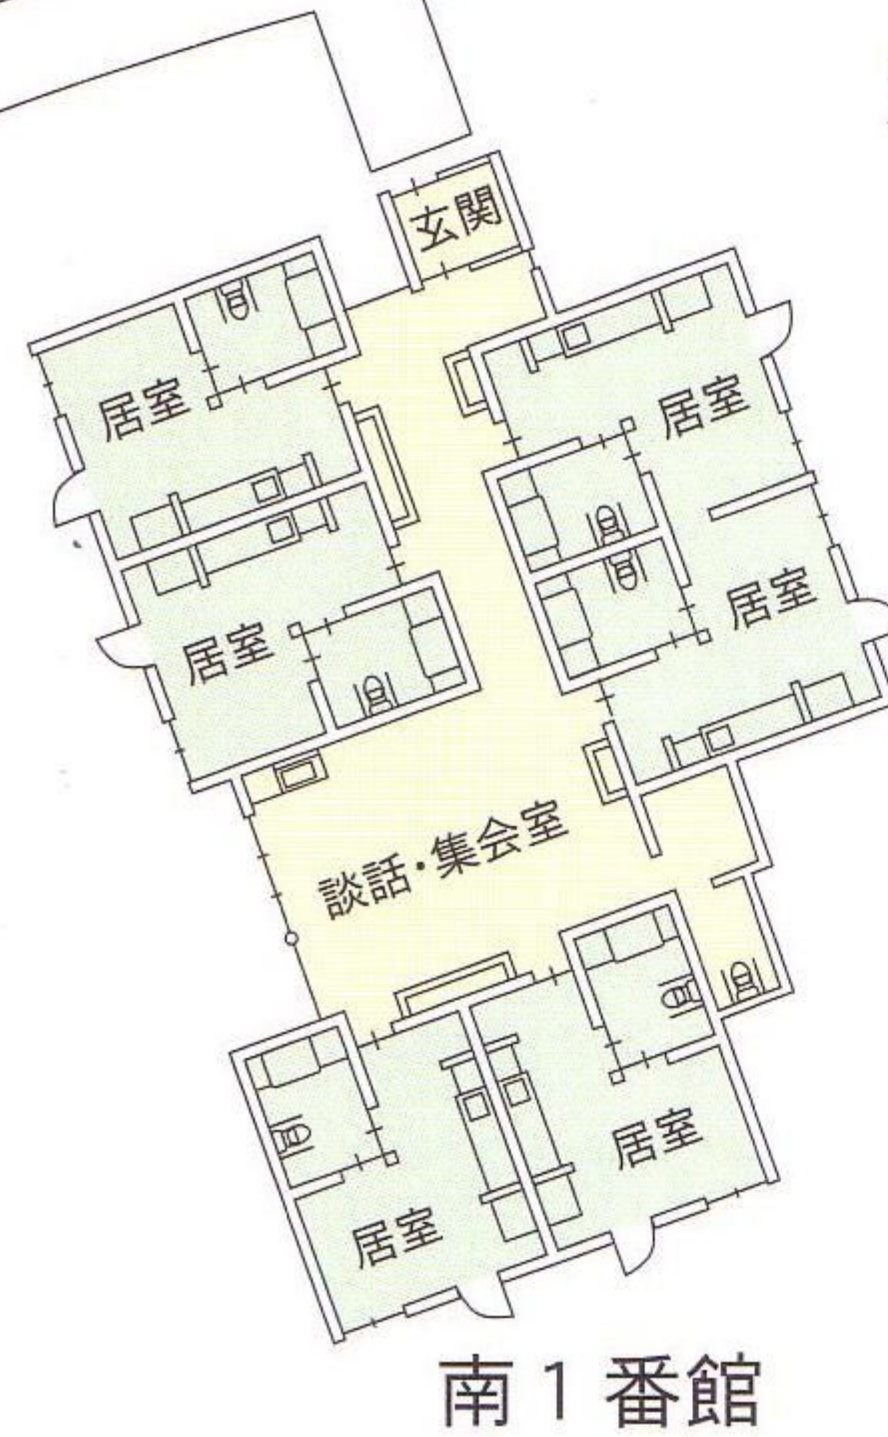

南2番館



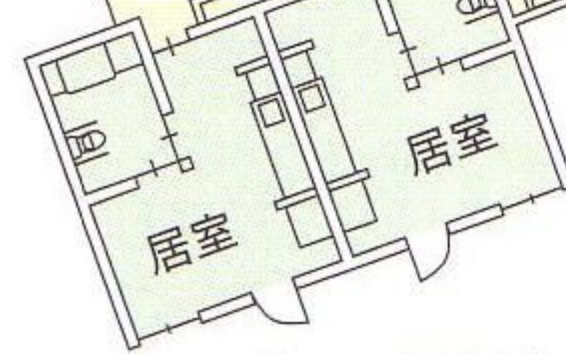

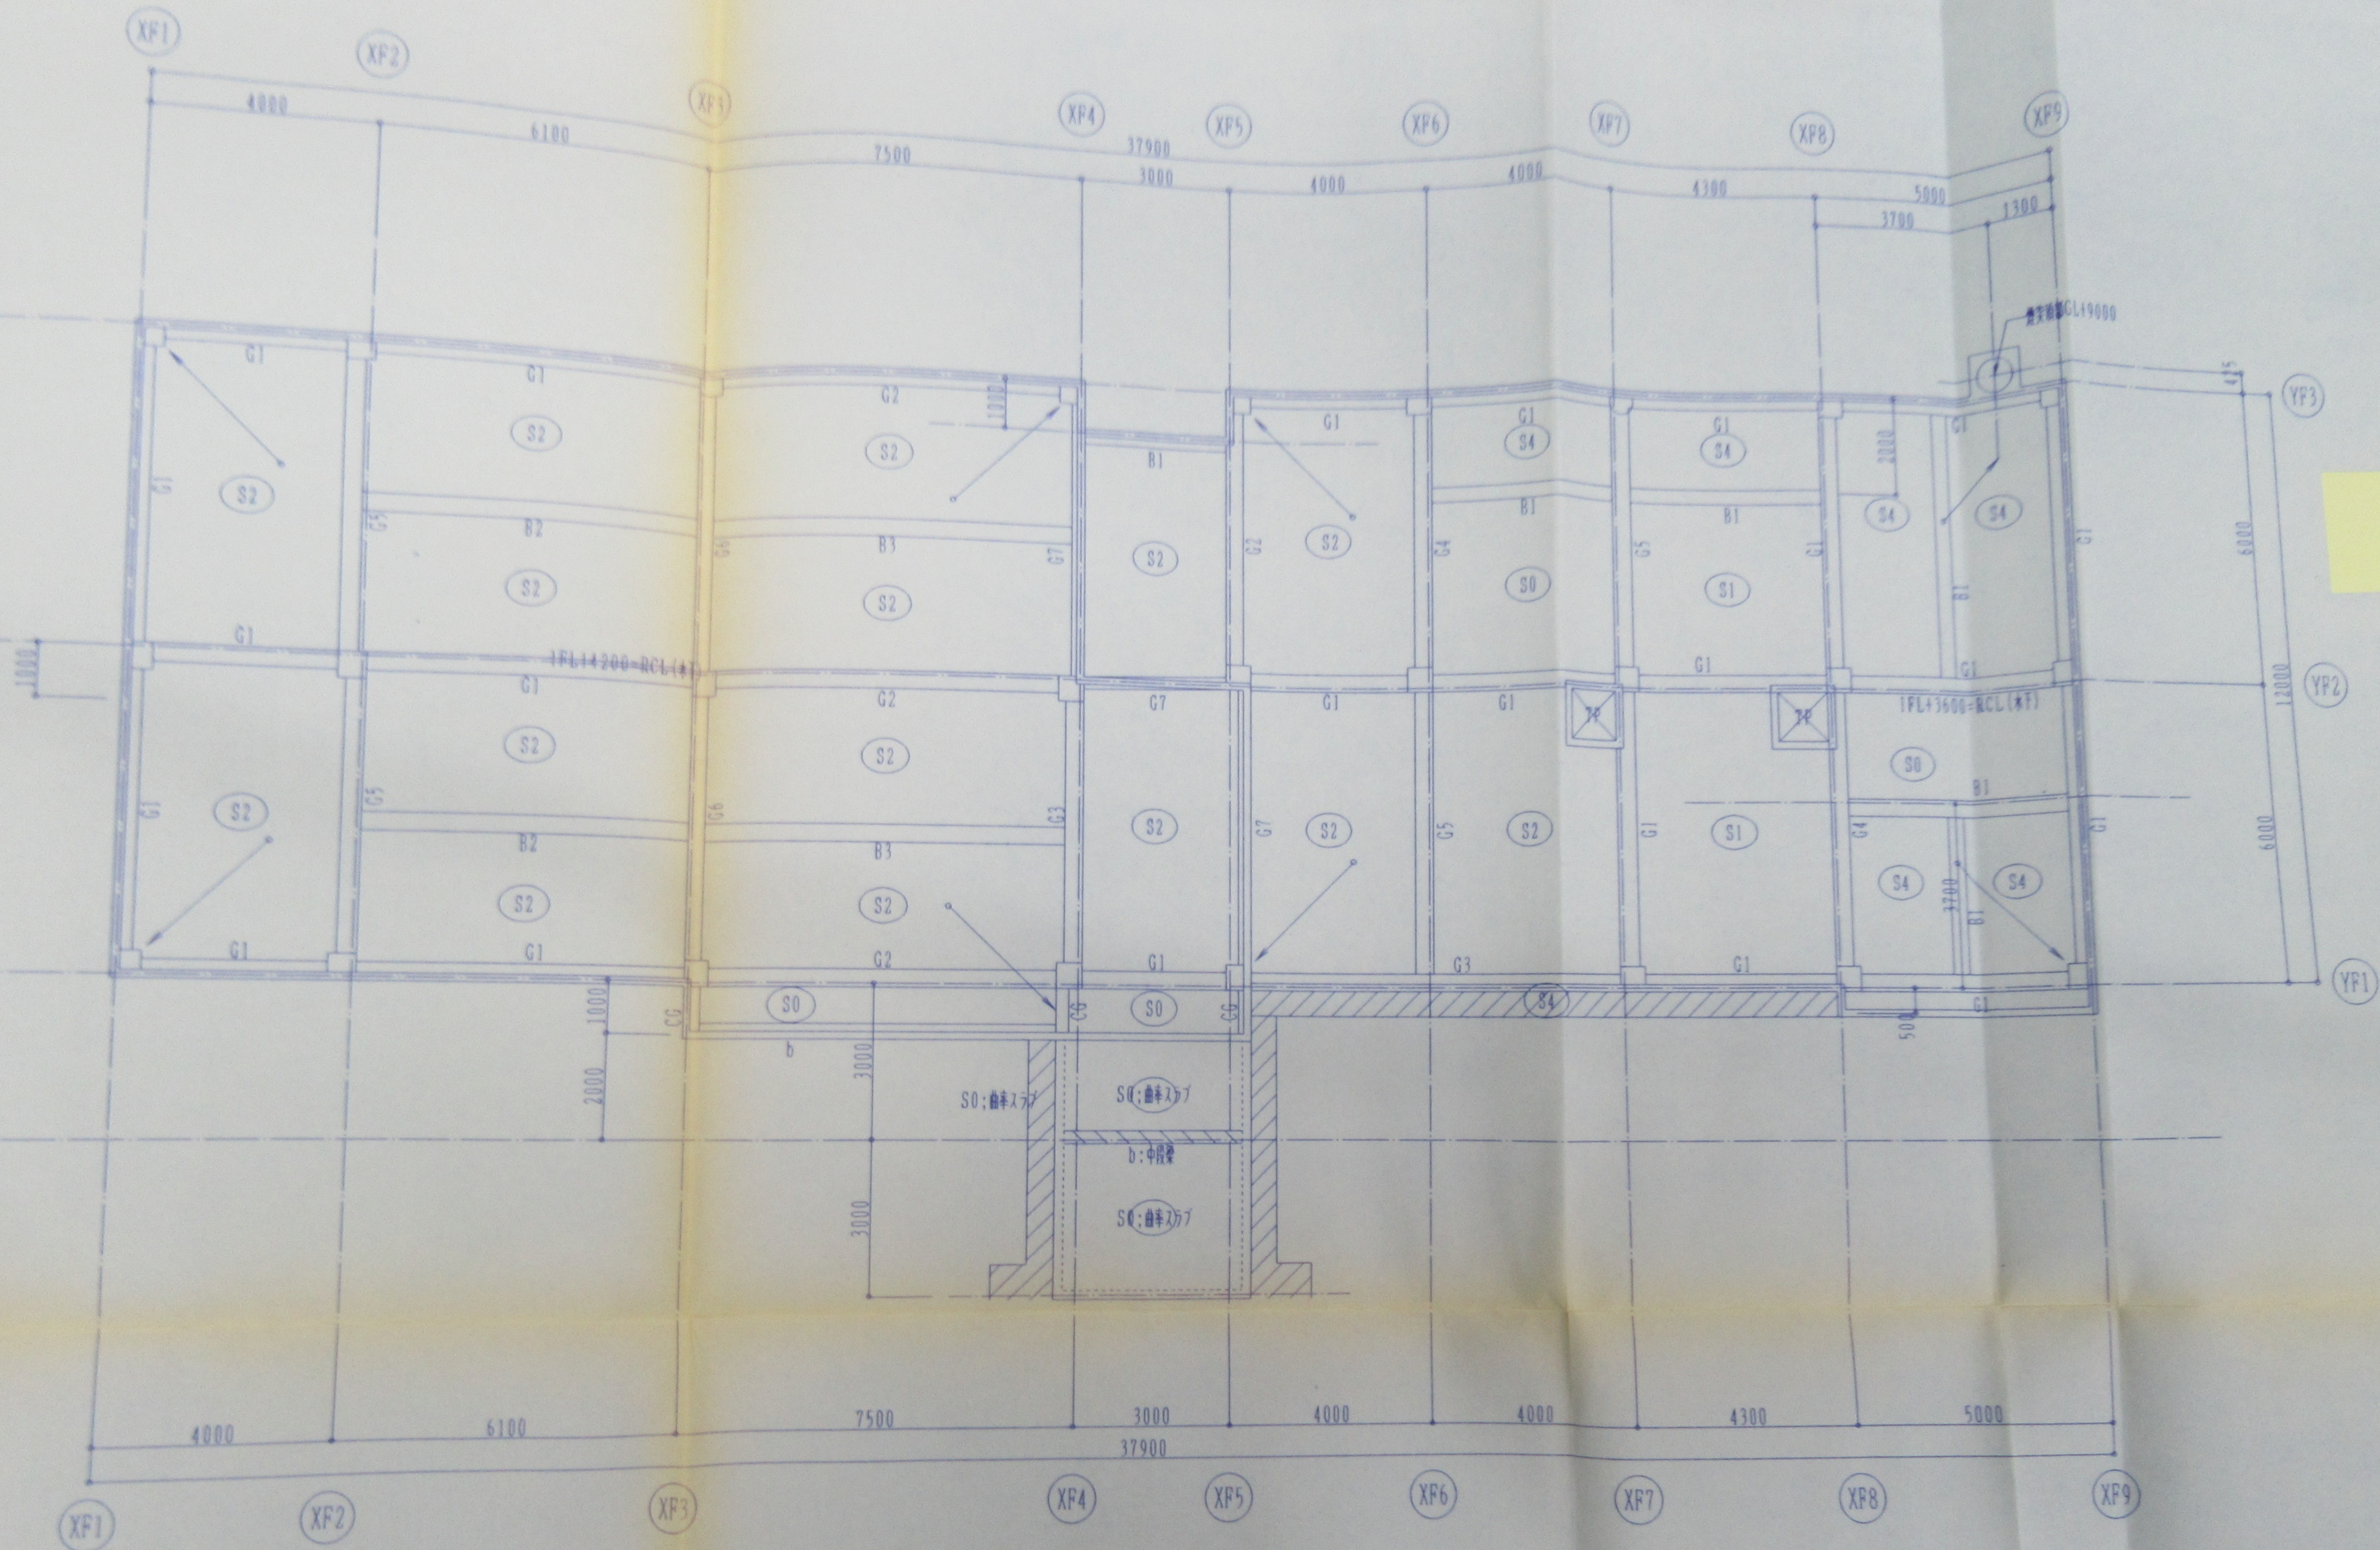南1番館





G棟R階伏図 1/100

バツペリ全て木FRCL+300天端

(仮称) 高齢者生活福祉センター整備事業 (建築工事)		株式会社 コスモス 設計 管理建築士 1級登録177796号 安田 勇一		   	S-11
G棟R階伏図		1/100	H13.7		

(A棟)

(B棟)


(F棟)

(E棟)

(G棟)

(D棟)

(C棟)

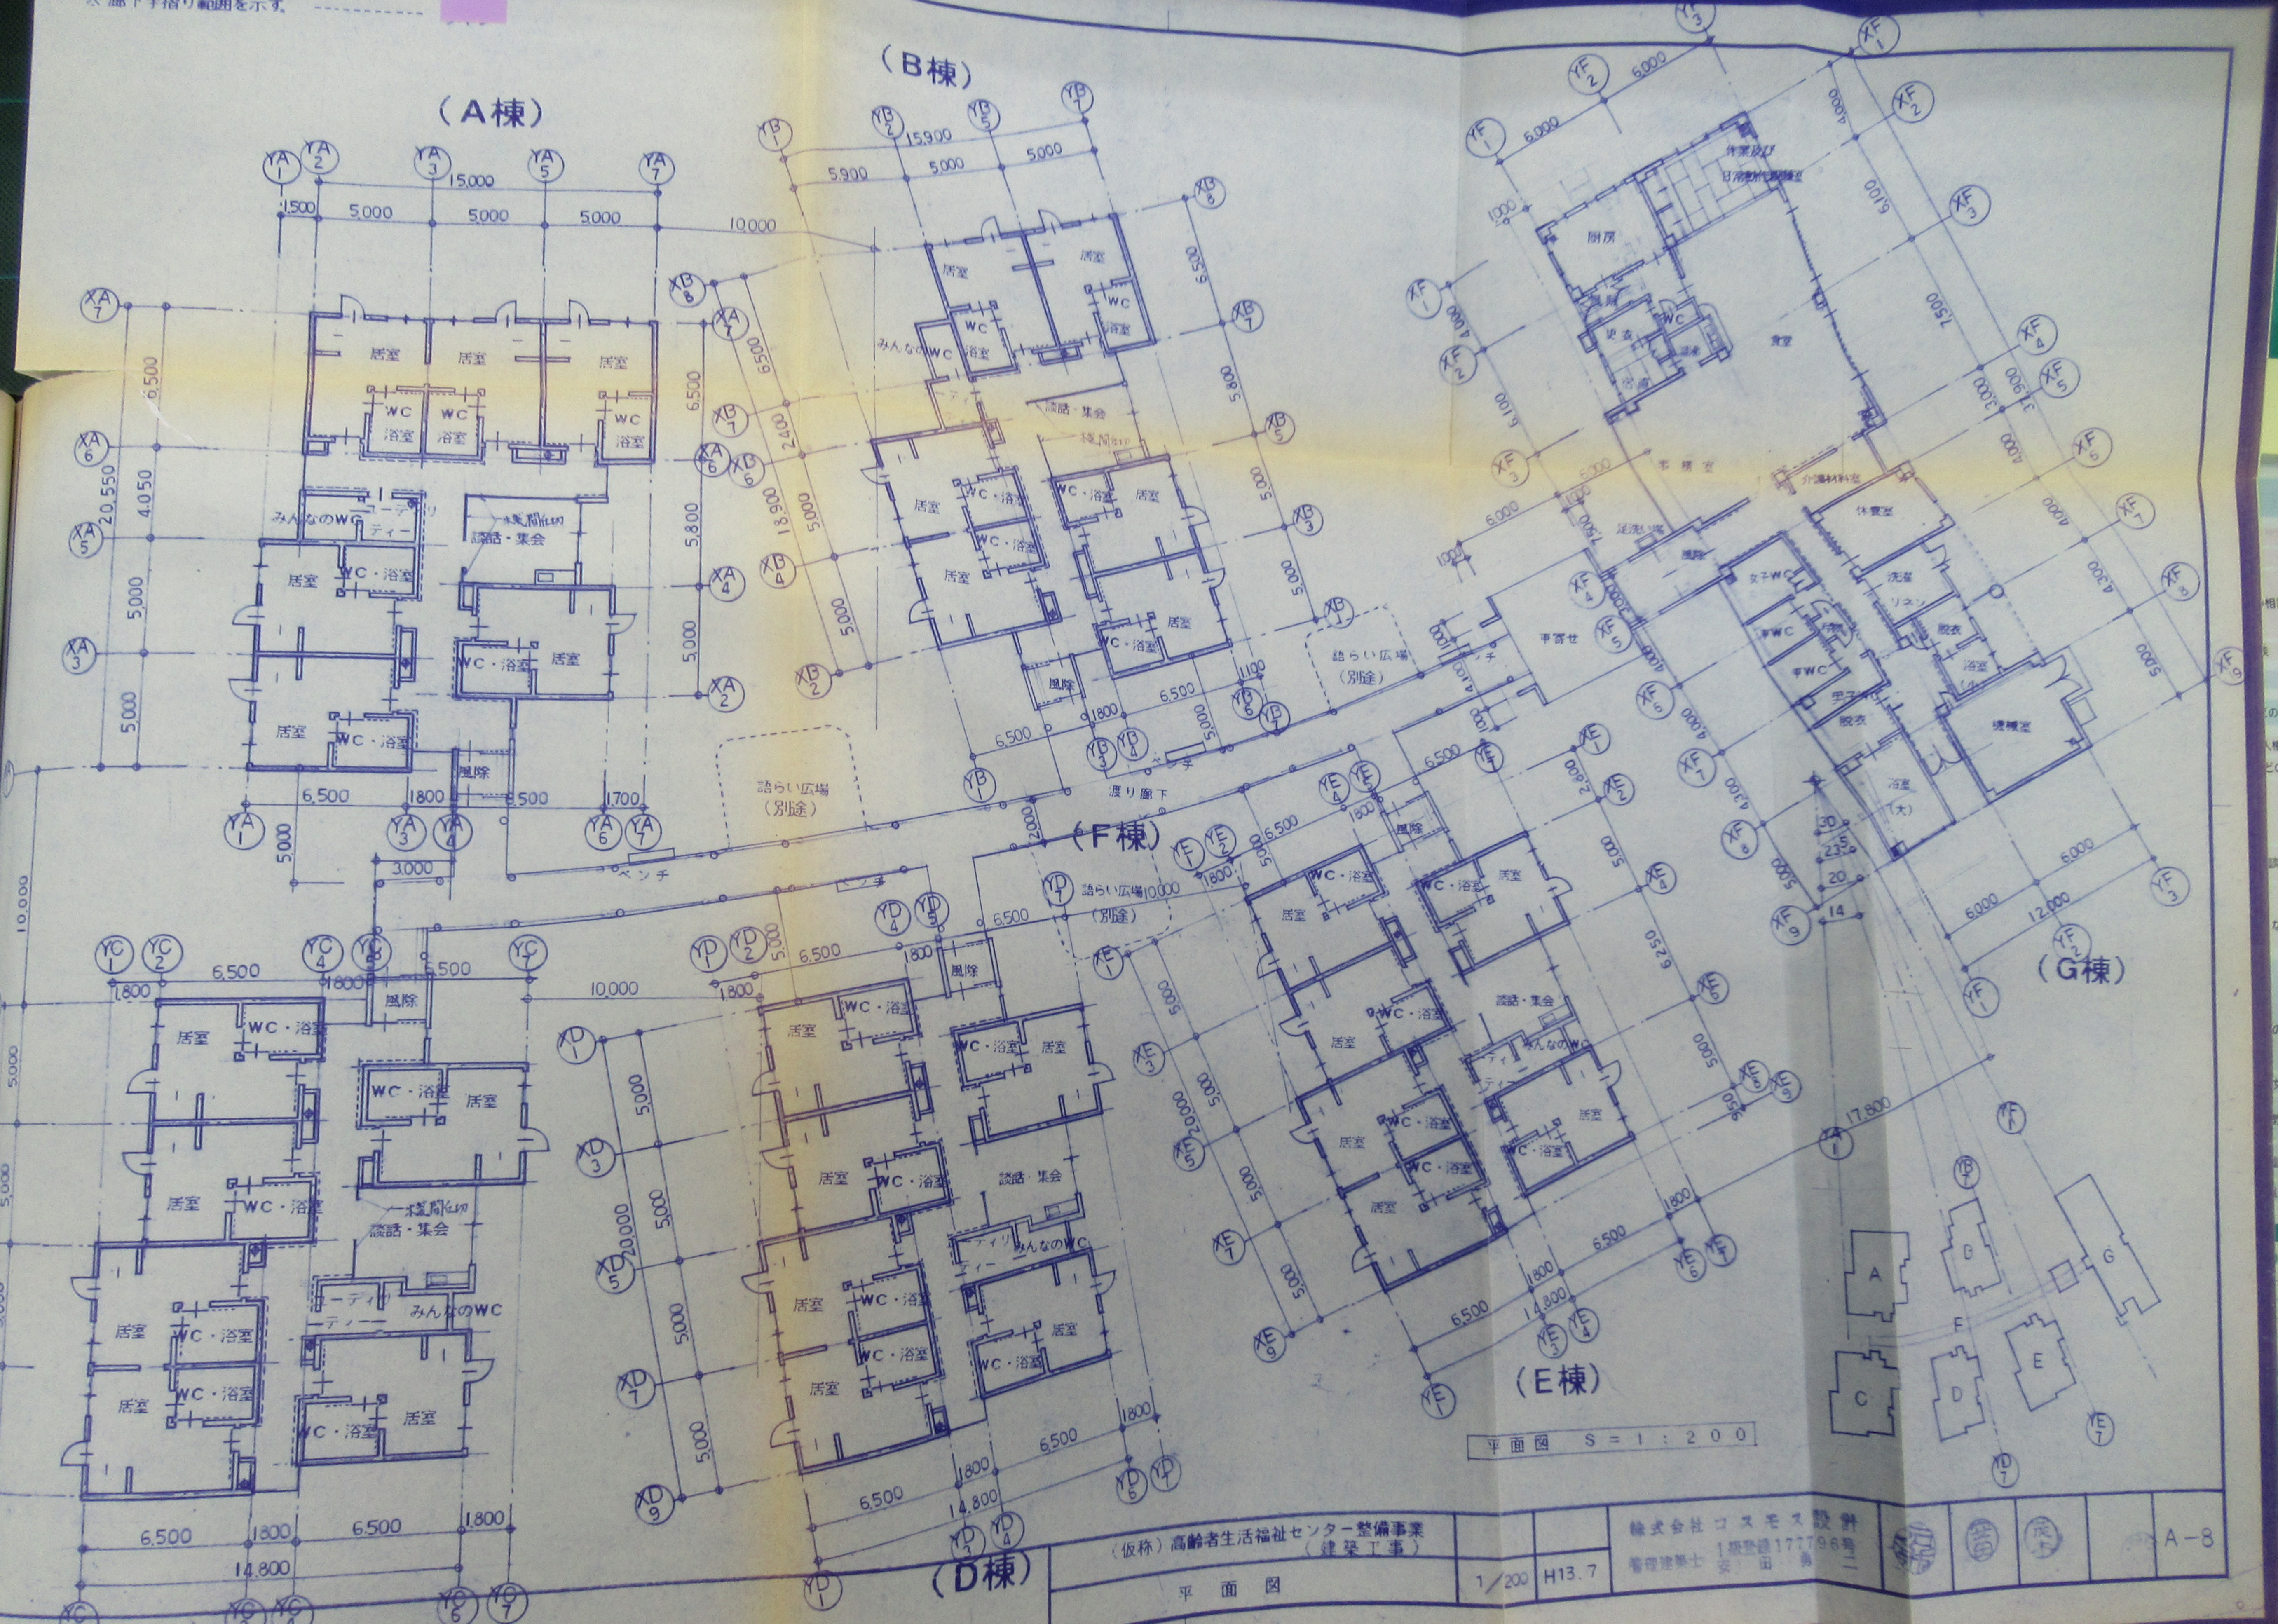

(仮称) 高齢者生活福祉センター整備事業
(建築工事)

平面図 S = 1 : 200


平面図

1/200 H13.7


株式会社 コスモス設計
1 級建築士 177796 号
監理建築士 安田 誠一



A-8

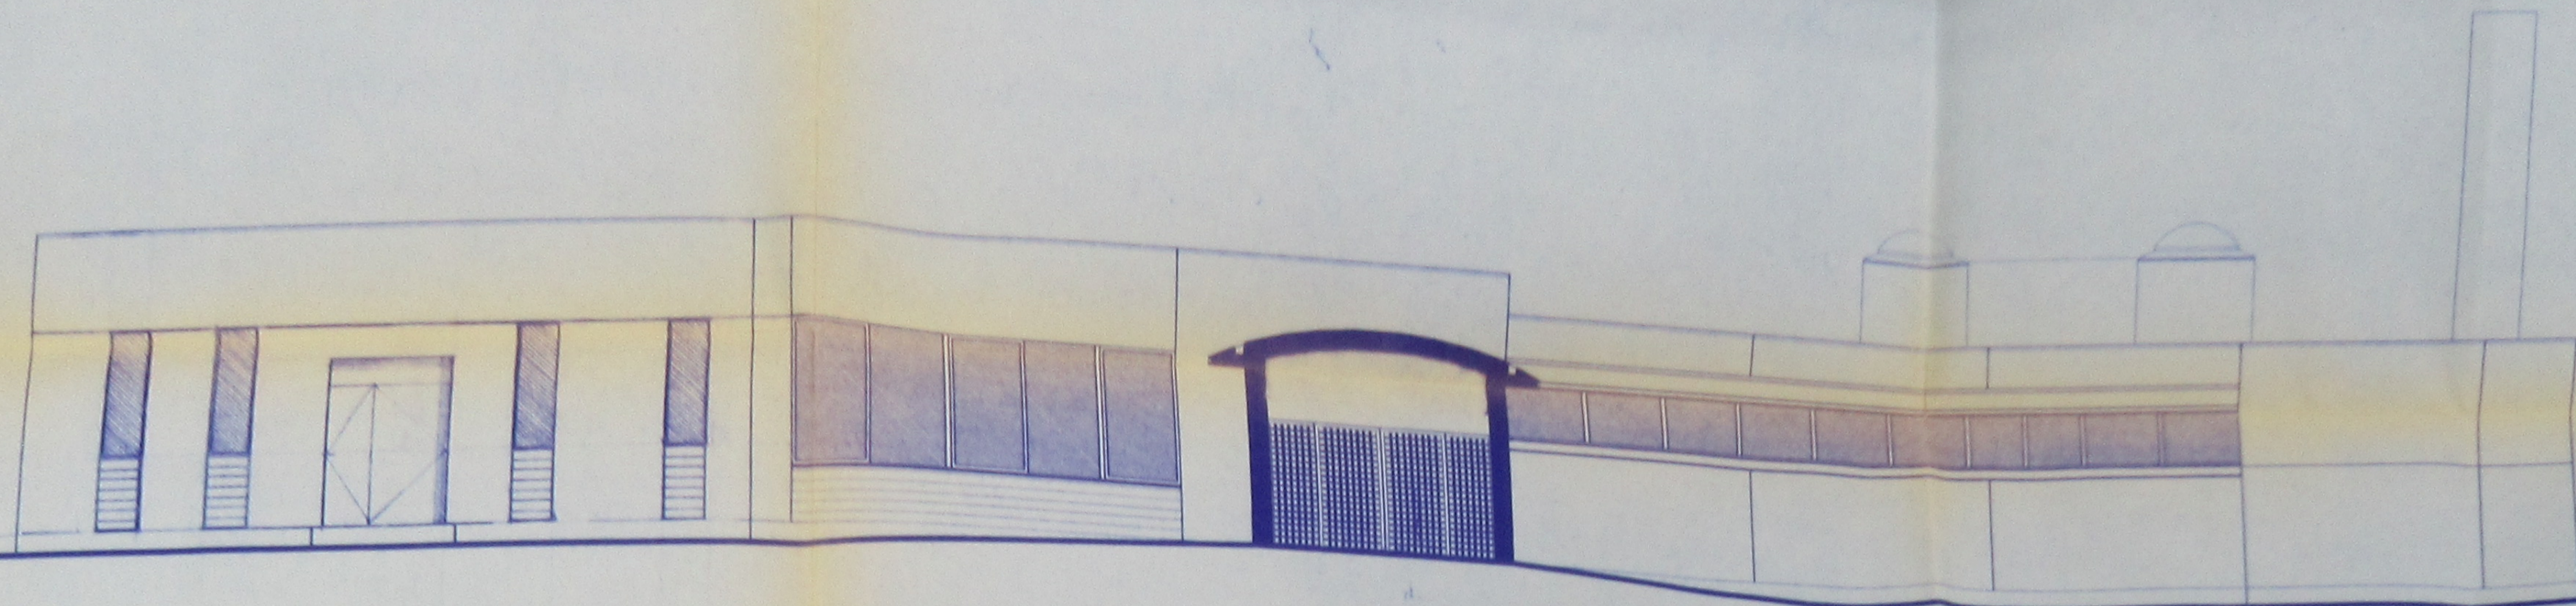

東側立面図 S=1/100

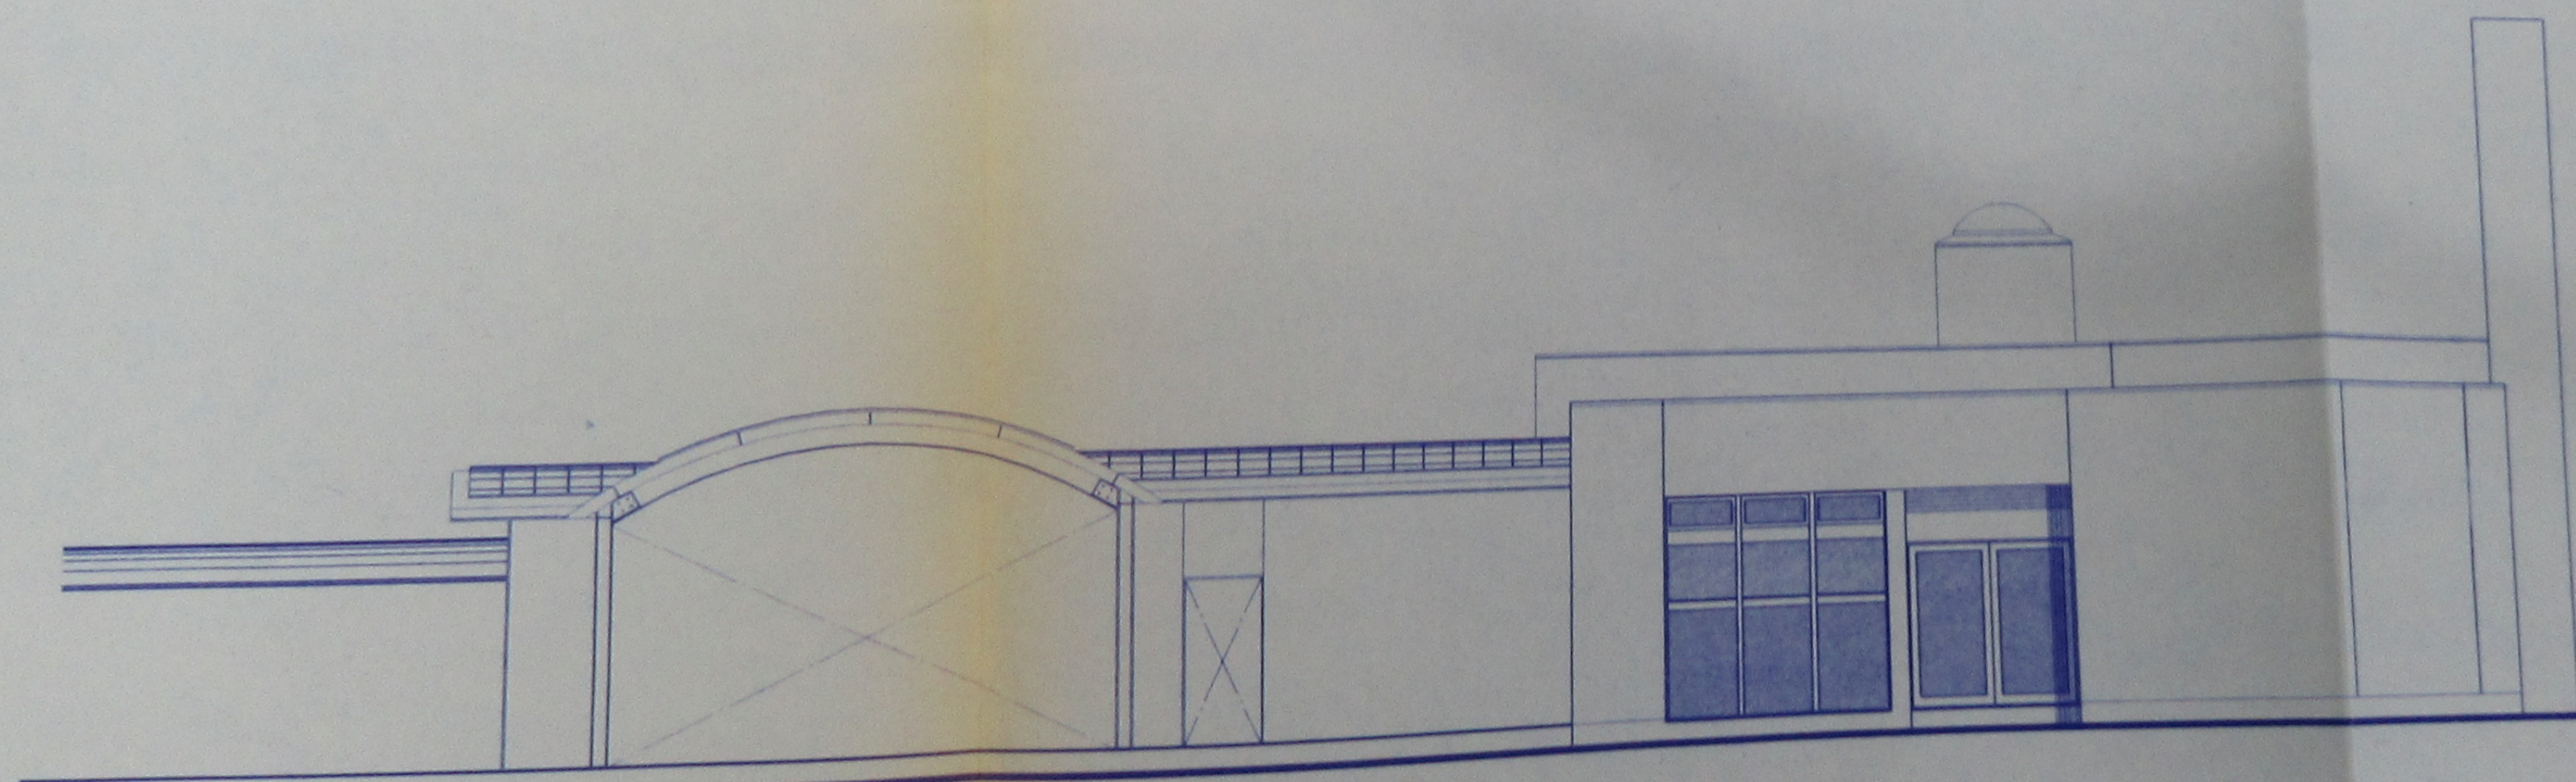


北側立面図 S=1/100


(仮称) 高齢者生活福祉センター整備事業
(建築工事)

立面図 - 1


1/100 H13.7

株式会社 コスモス 設計
管理建築士 安田 勇

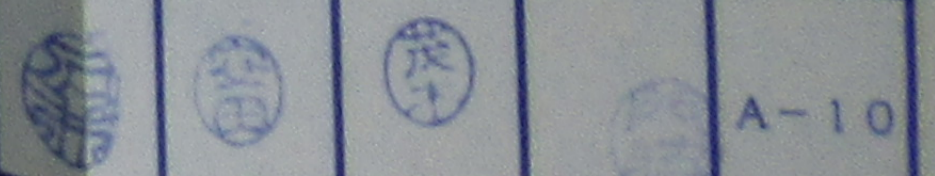

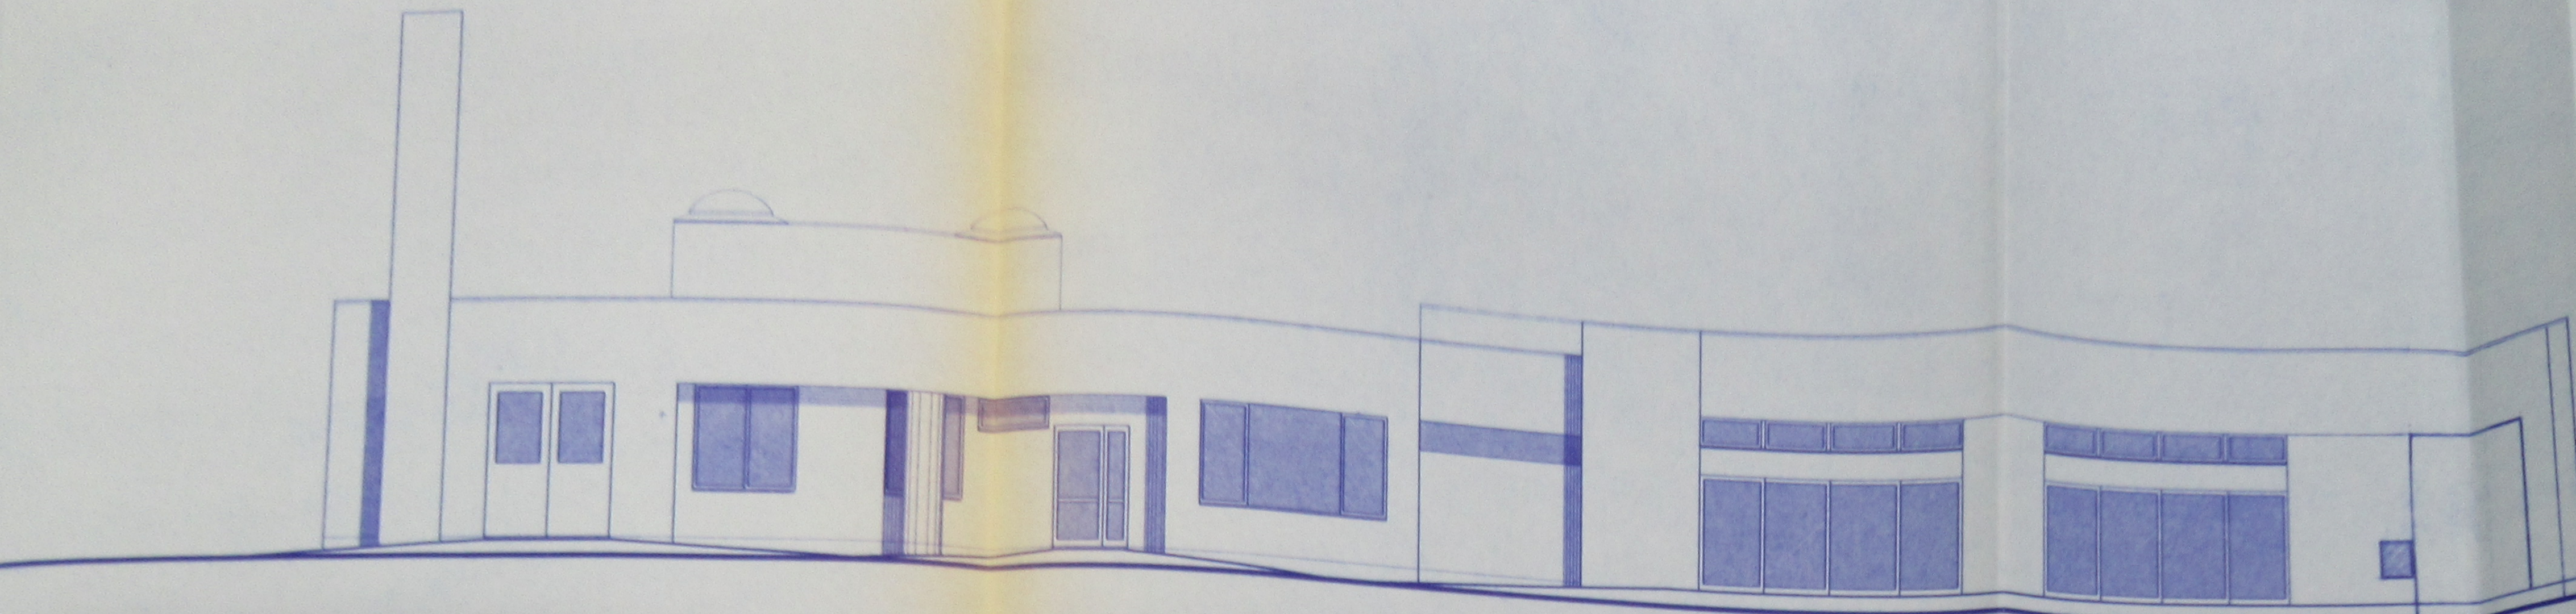

西側立面図 S=1/100

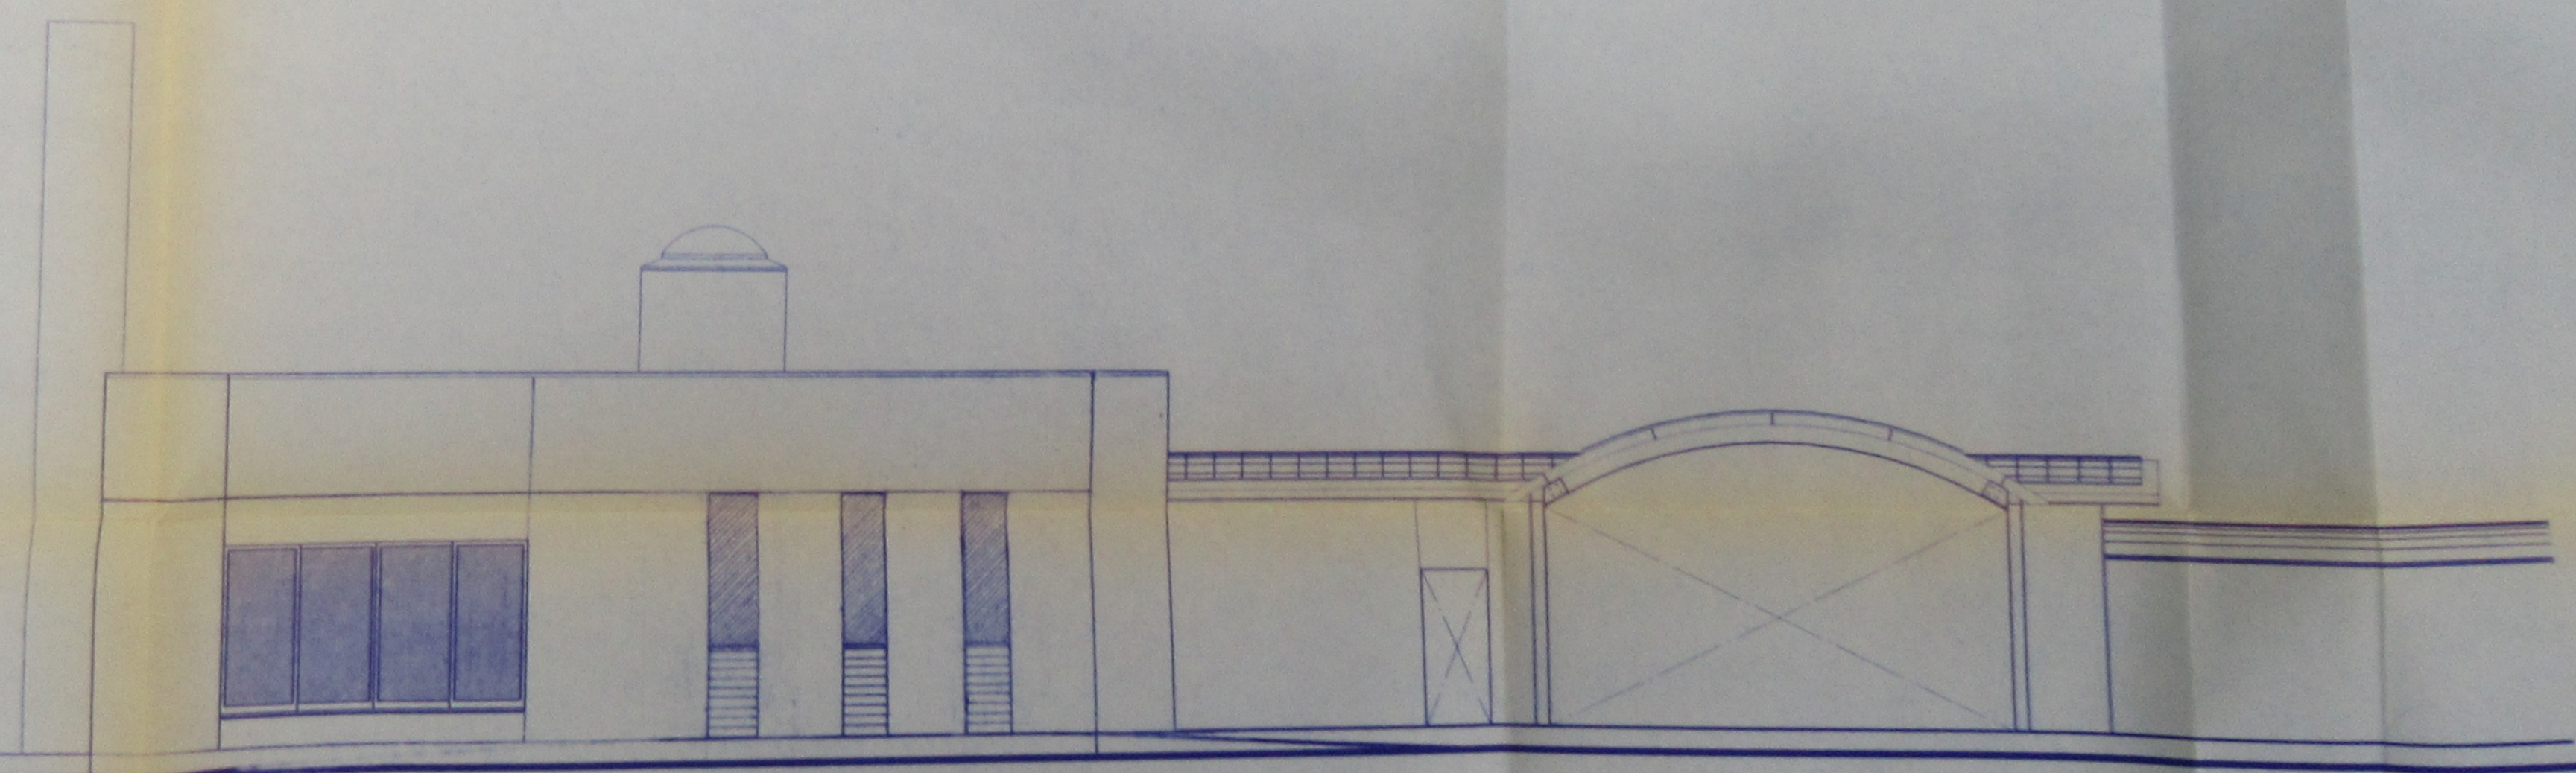


南側立面図 S=1/100


(仮称) 高齢者生活福祉センター整備事業
(建築工事)

立面図 - 2


1/100 H13.7

株式会社 コスモス設計
管理建築士 1級登録177796号
安田 勇

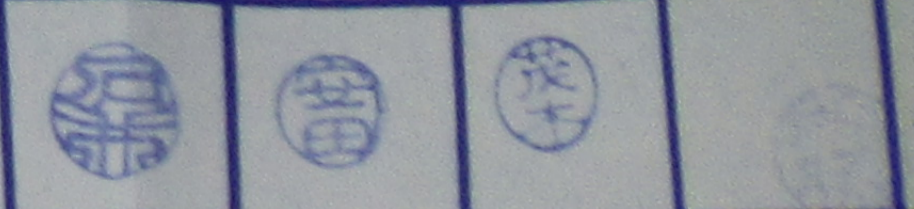


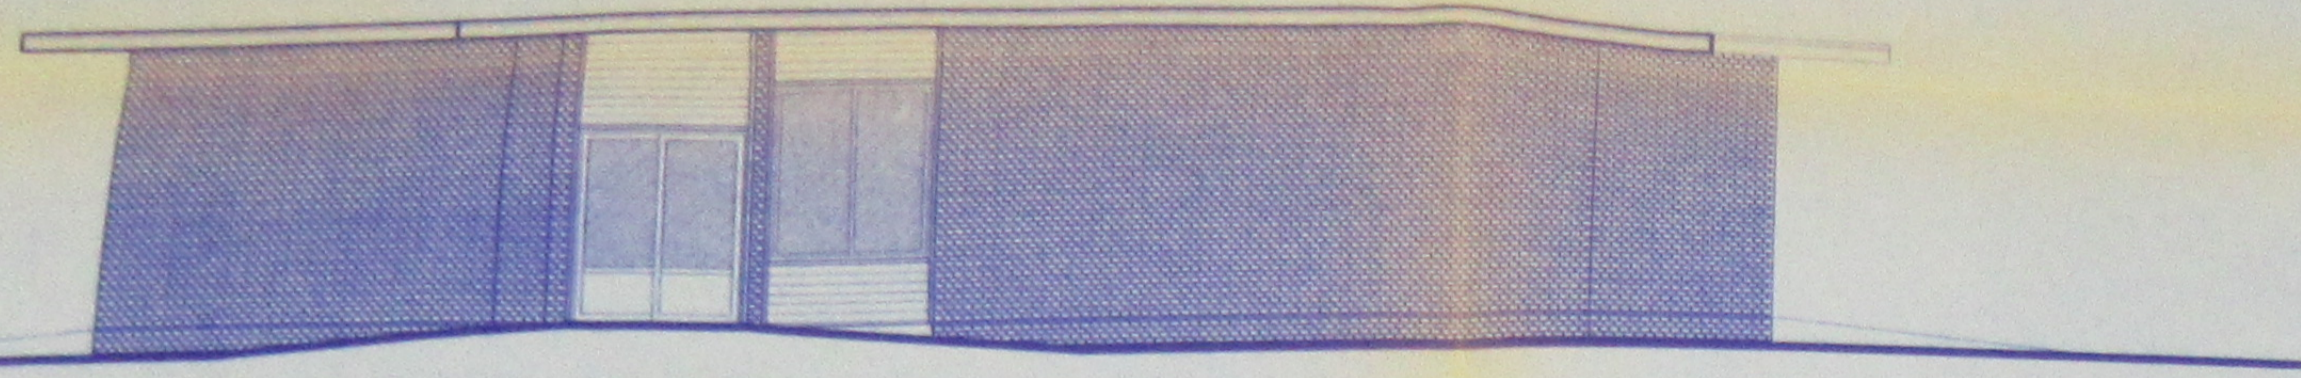


北側立面図 S=1/100

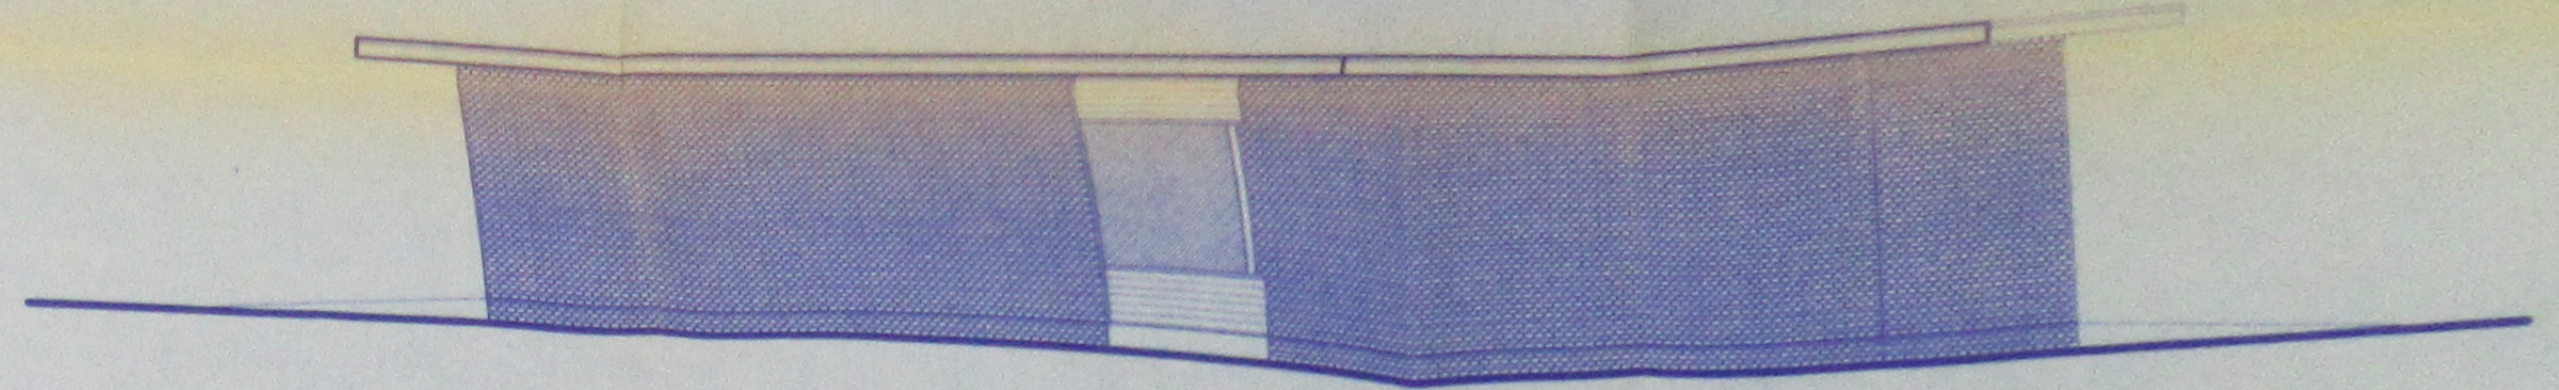

南側立面図 S=1/100

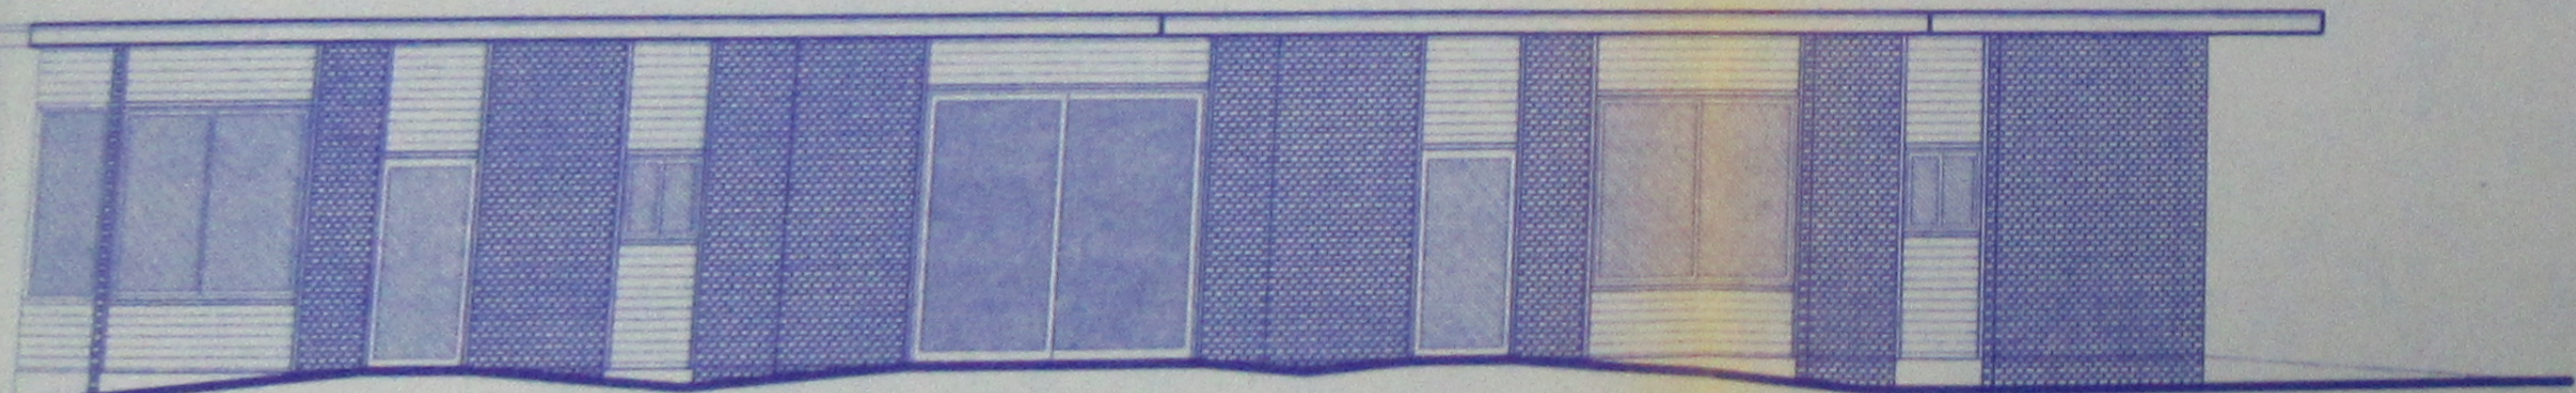

東側立面図 S=1/100

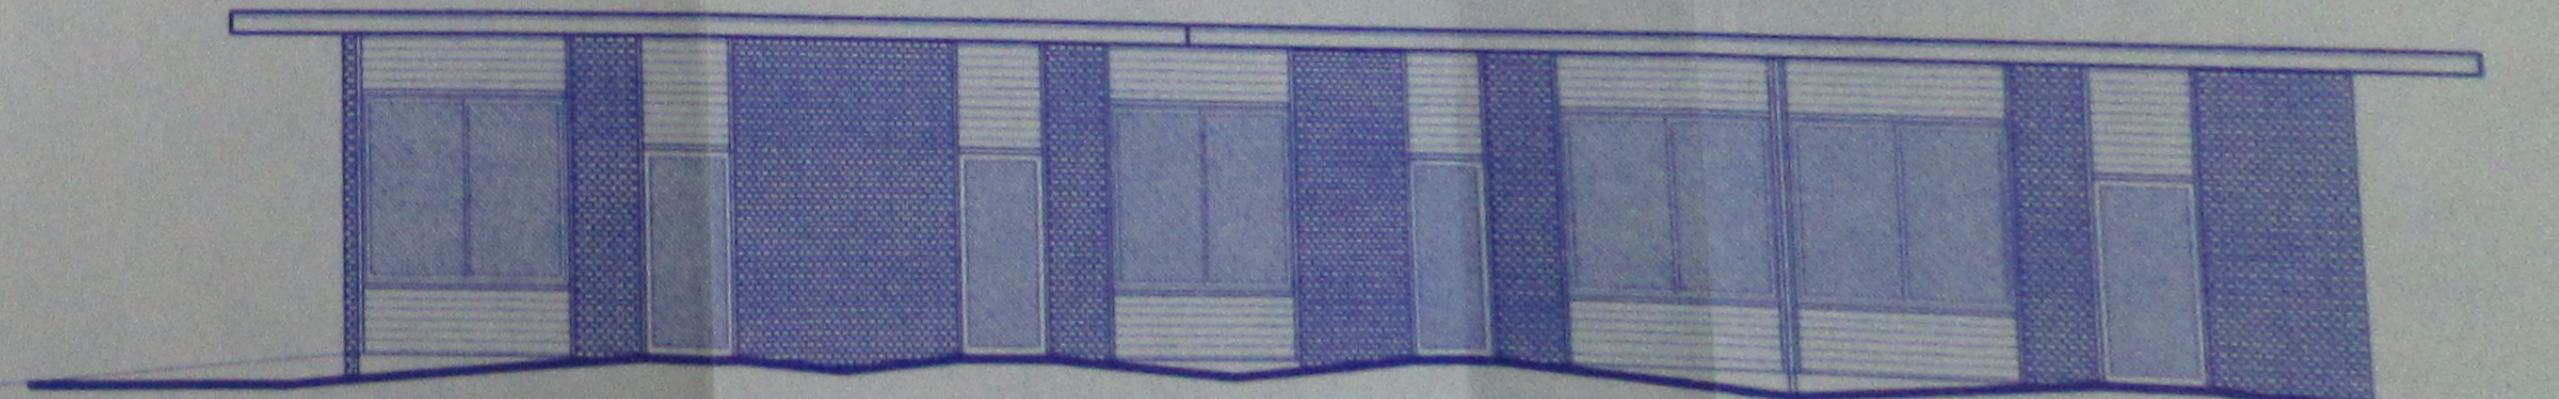

西側立面図 S=1/100

(仮称) 高齢者生活福祉センター整備事業
(建築工事)

立面図 - 3

1/100 H13.7

株式会社 コスモス設計
管理建築士 1級登録177796号
安田 勇二

