



北秋田市森吉山荘に係るサウンディング型市場調査
インフォメーションパッケージ
現況図面


現況平面図 (本館1階)

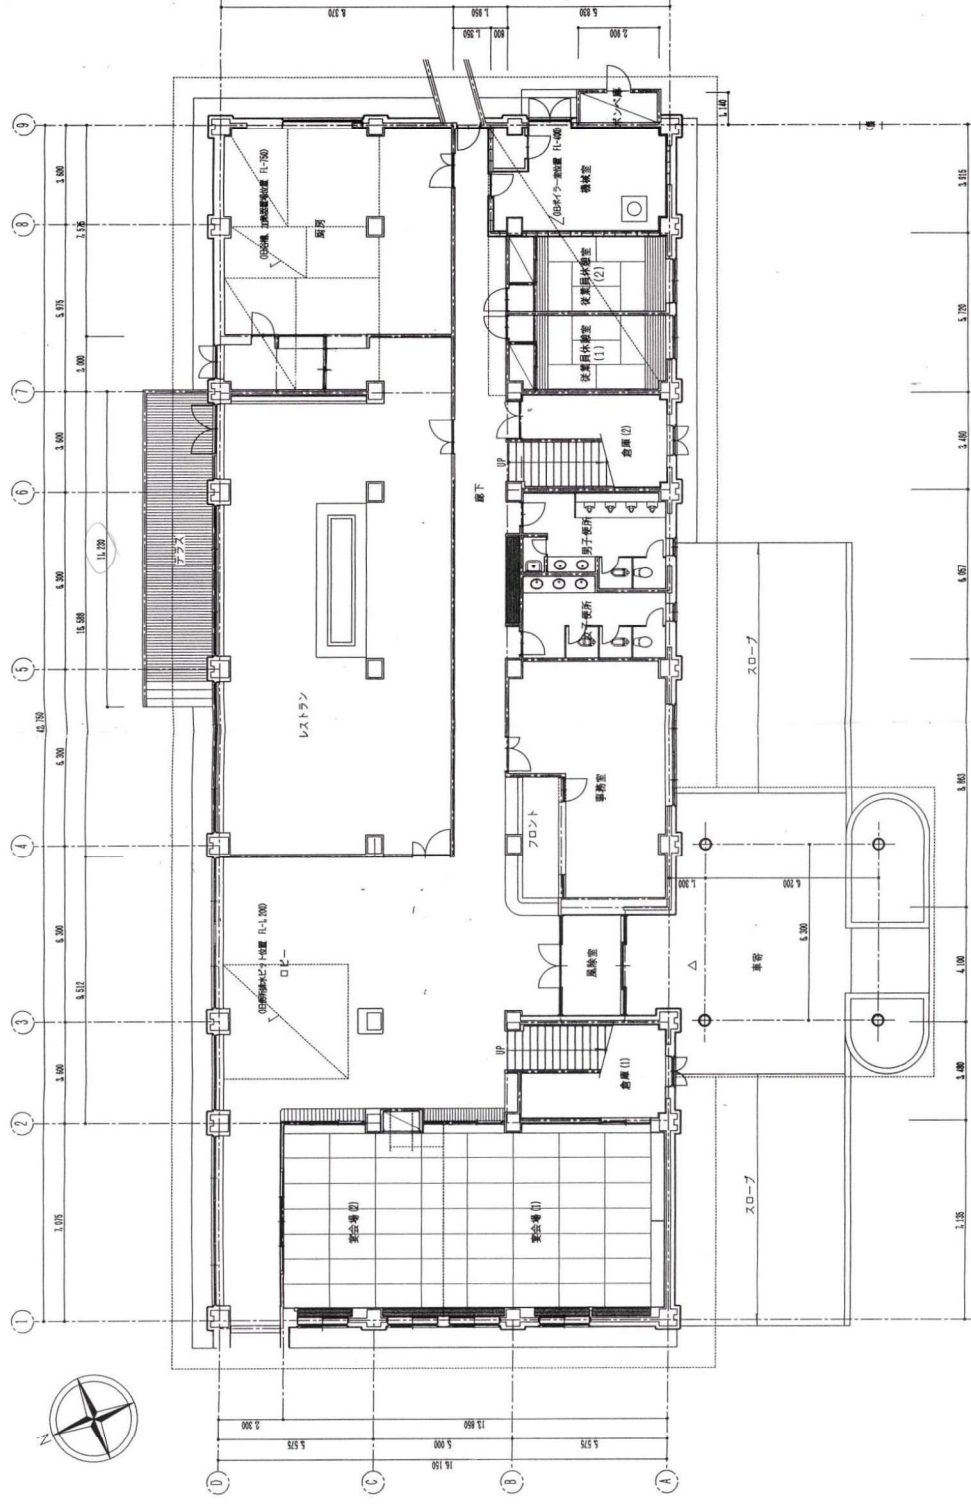

現況平面図 (本館2階)

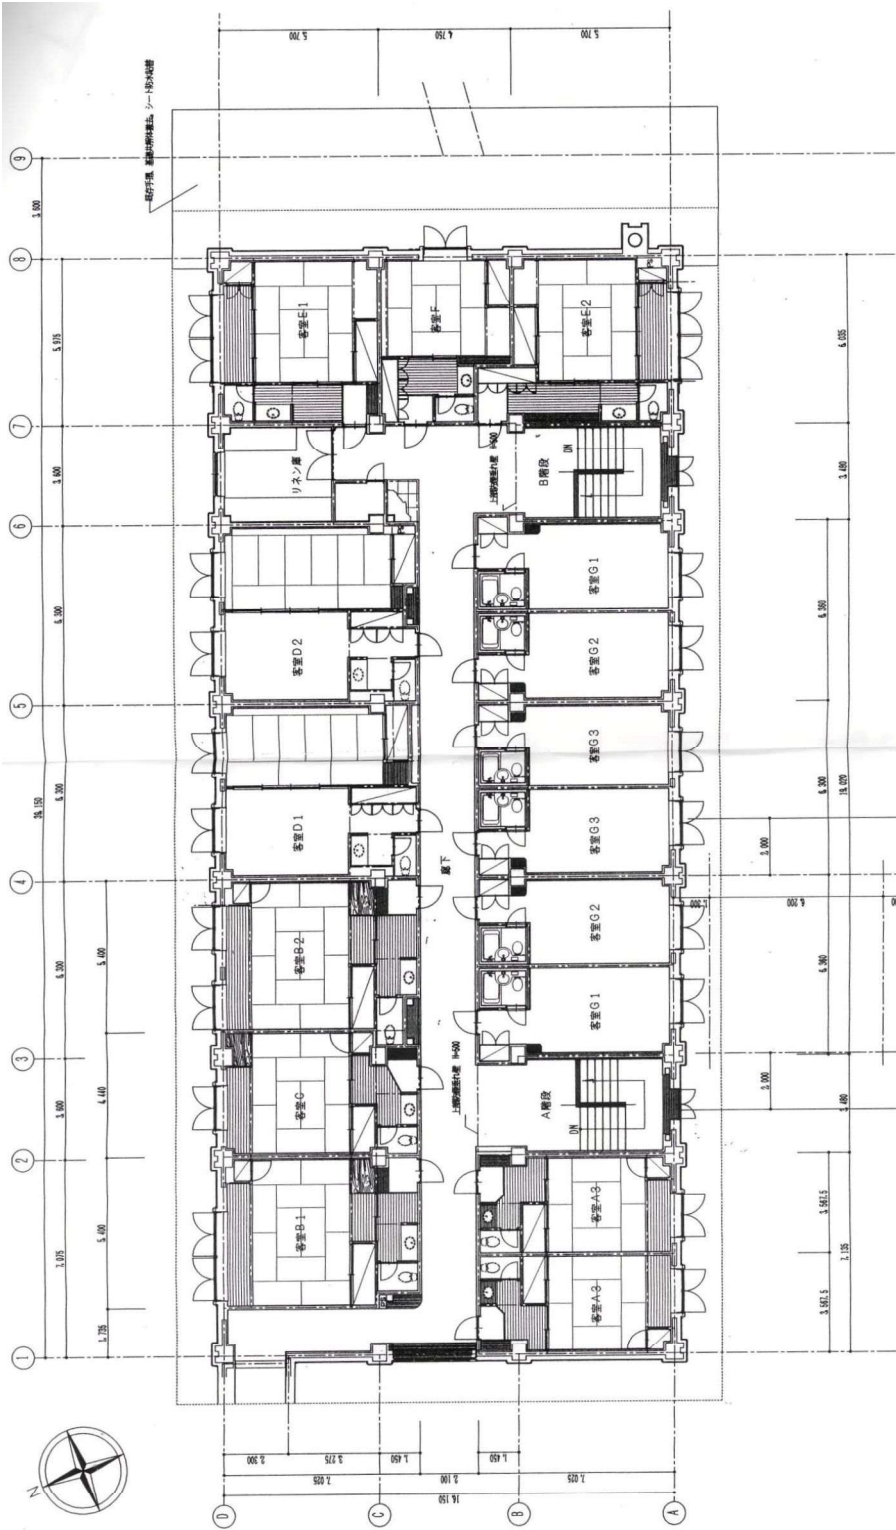

現況平面図 (新館1階)

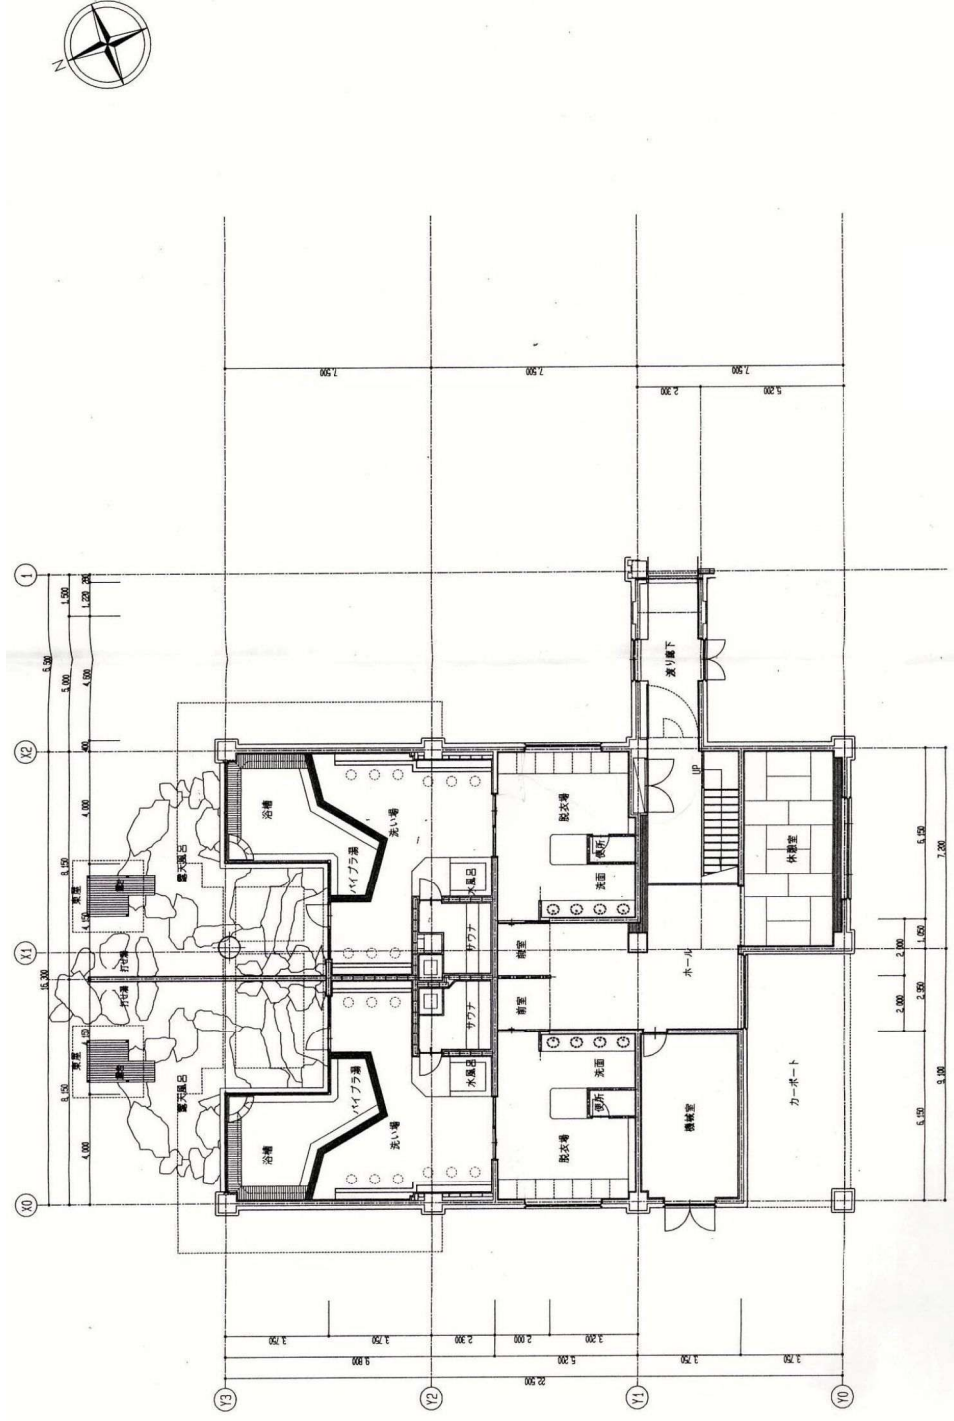

現況立面図

