

打当温泉マタギの湯 真空式温水器部品交換修繕（観森打修第1号） 特記仕様書

第1条 適用範囲

本仕様書は、打当温泉マタギの湯「真空式温水器部品交換修繕」に適用する。

第2条 場所

本業務の実施場所は、北秋田市阿仁打当字仙北渡道上ミ67地内で、別添位置図の示すとおりである。

第3条 期間

本業務の実施期間は、契約締結日の翌日から令和7年12月19日までとする。

第4条 業務内容


業務内容は、以下のとおりである。


真空式温水器部品交換修繕 N=1式

第5条 その他

本業務に関係する法令、条例及びその他関係法令を遵守し、必要な届出、手続き等は受注者がこれを代行する。ただし、これに要する費用は、本業務に含めて受注者の負担とする。


打当温泉マタギの湯 真空式温水器部品交換修繕 位置図

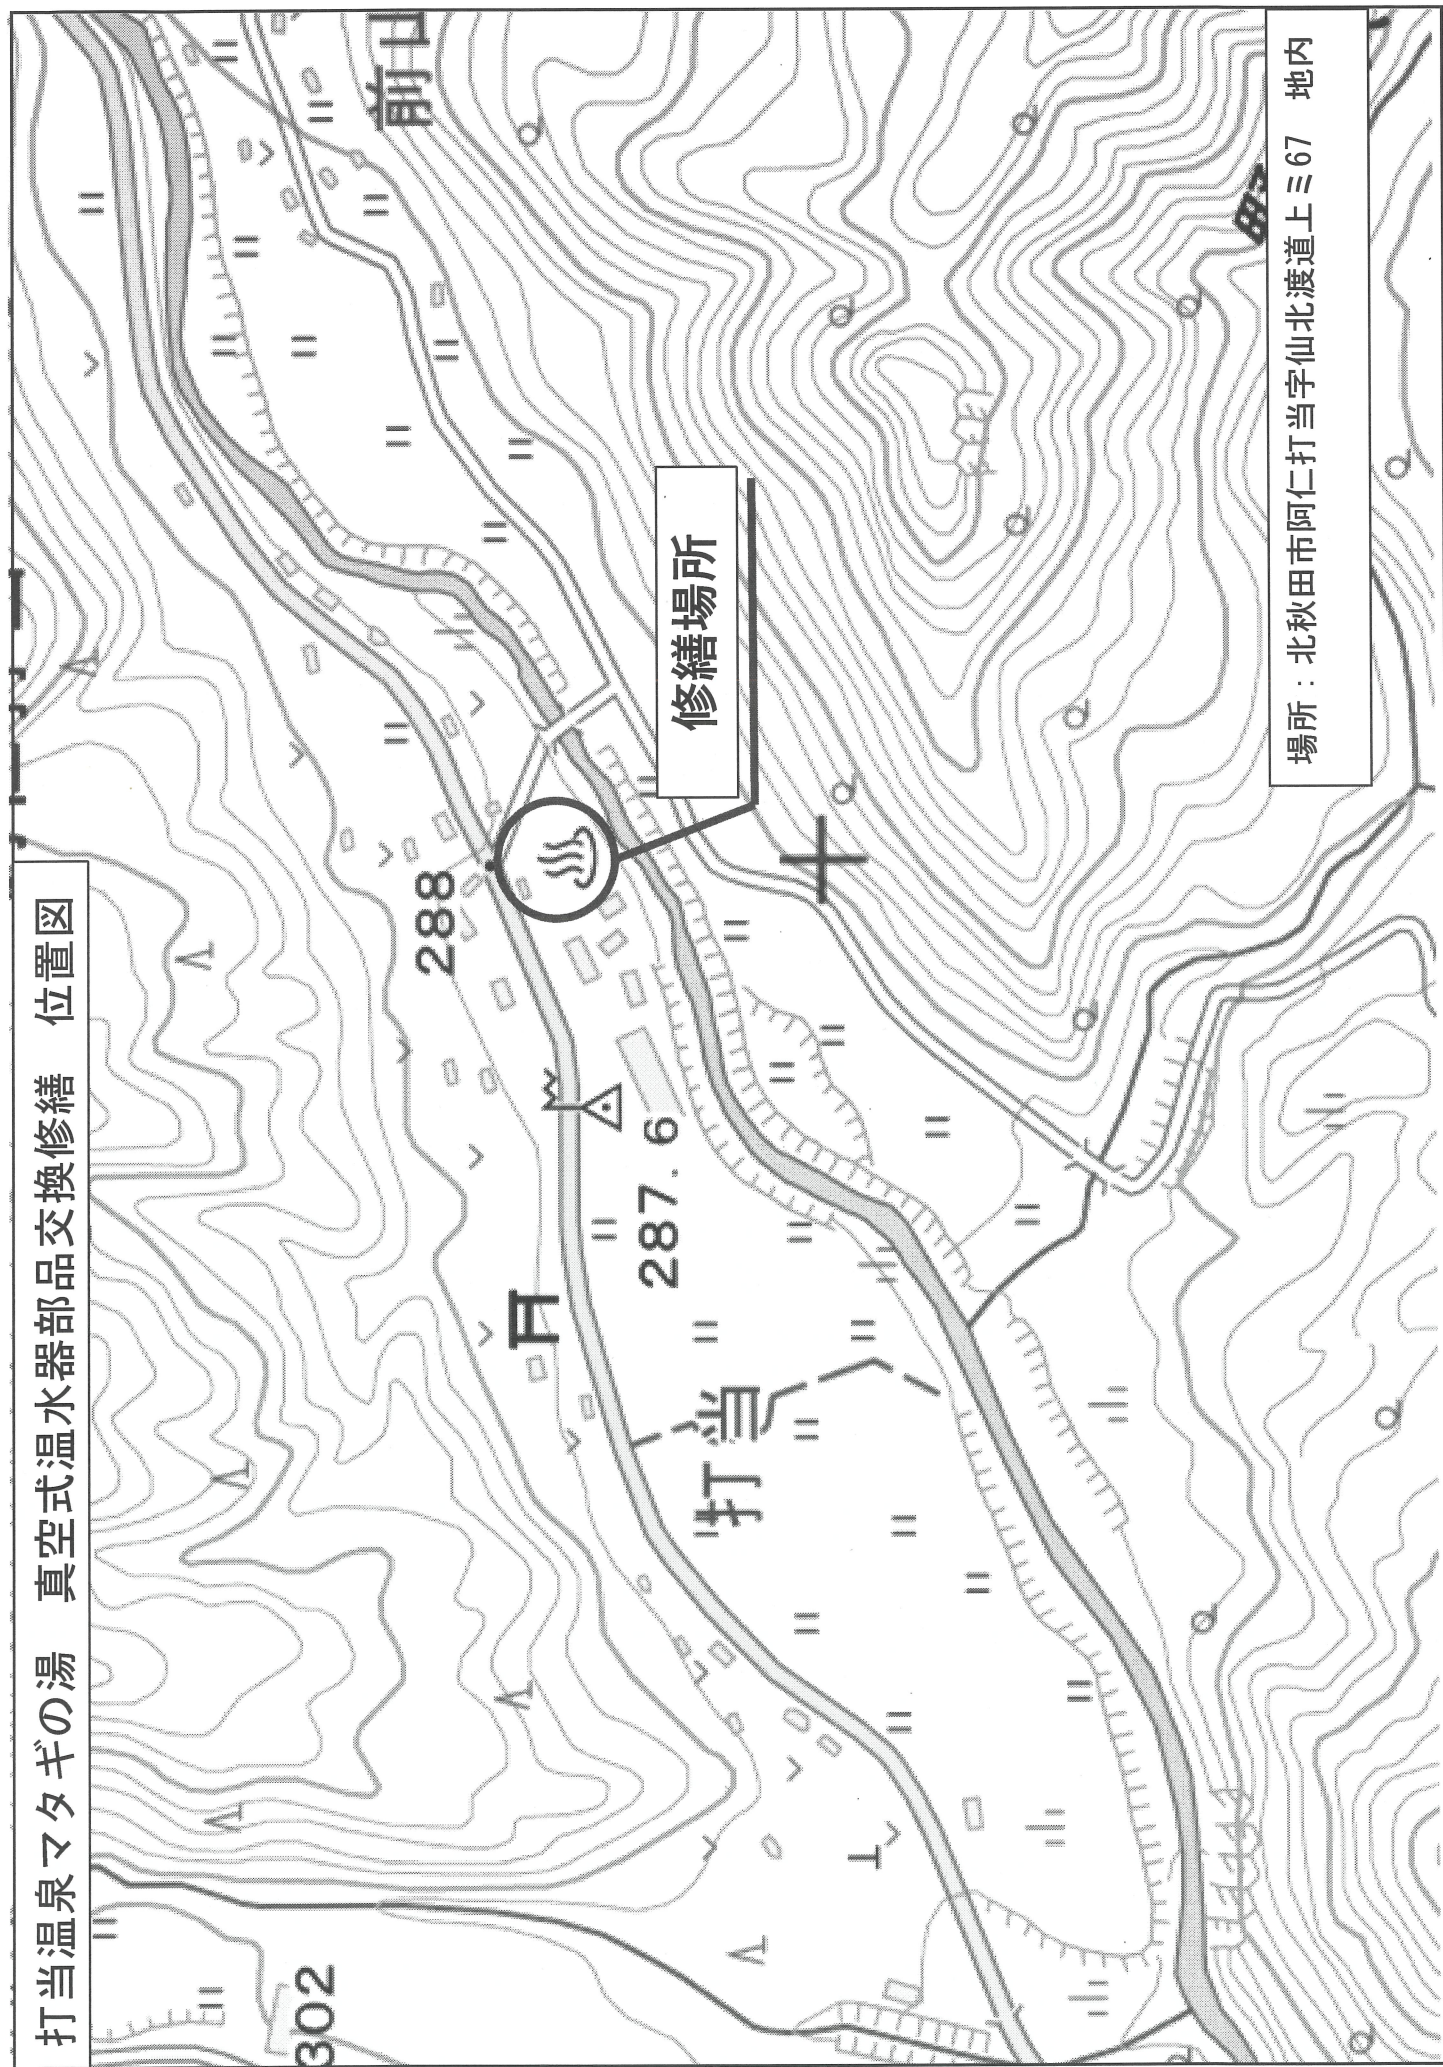

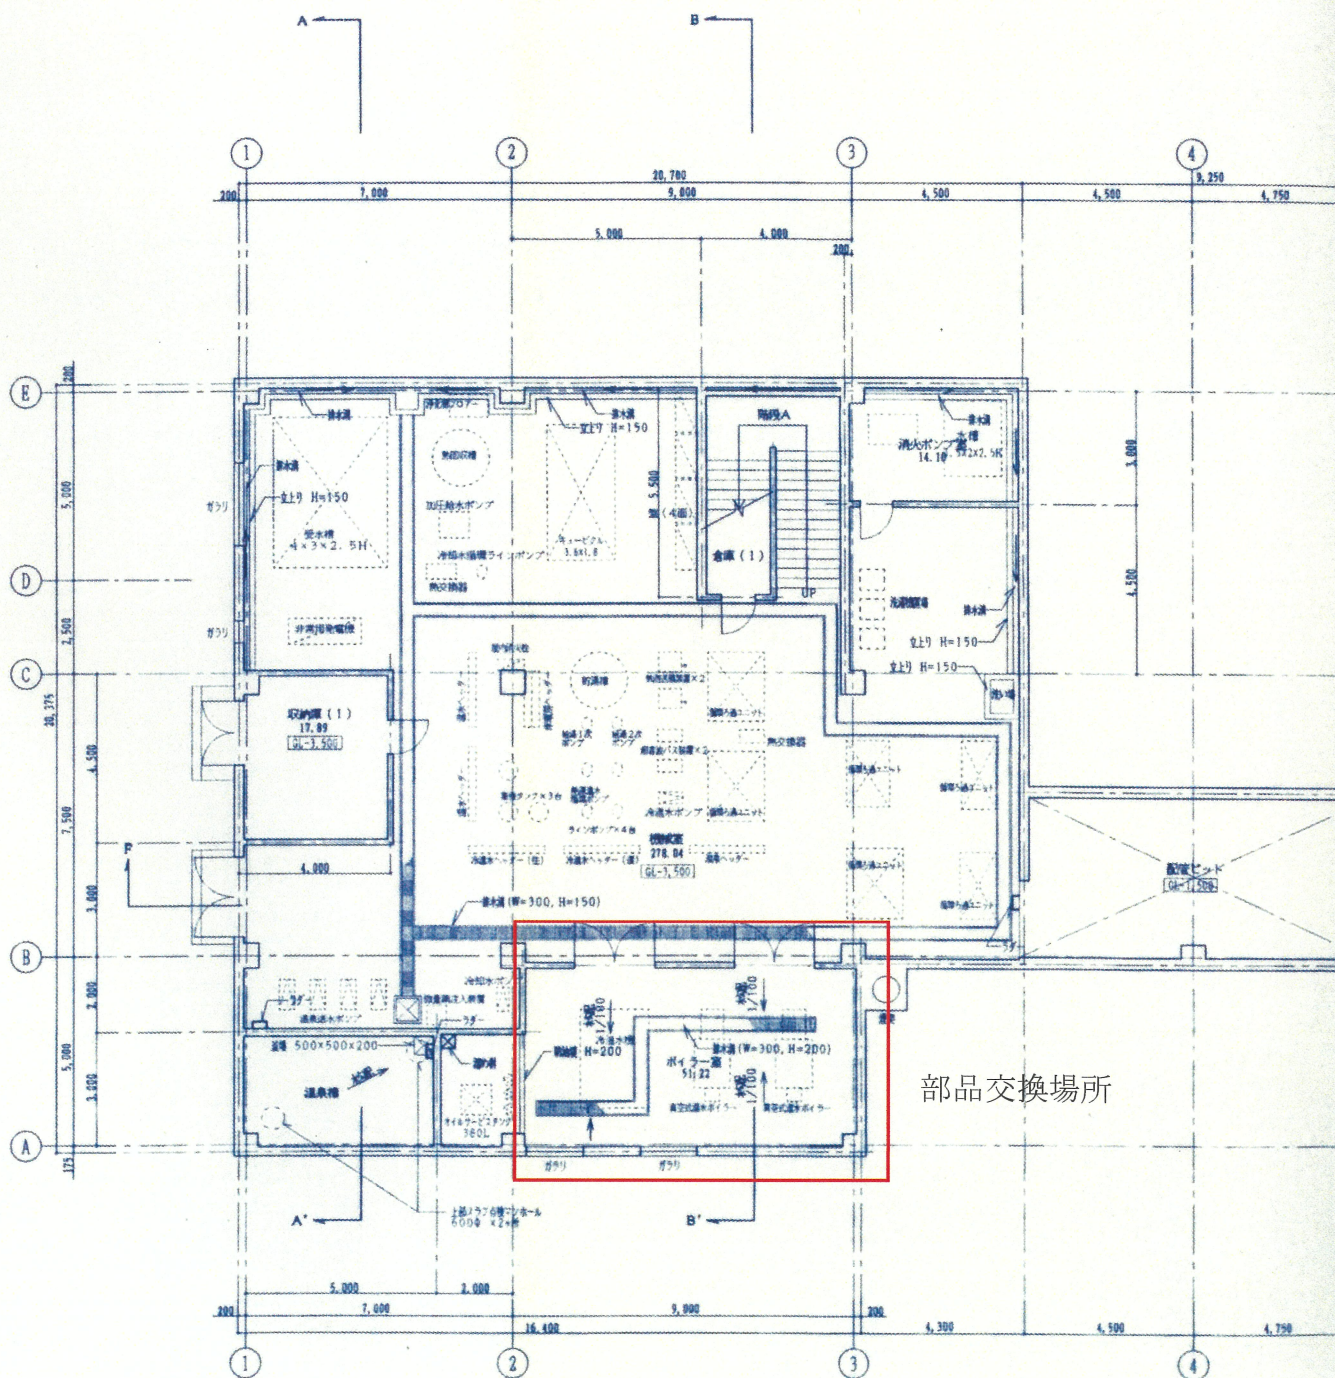


地階平面図 S=1/100

温泉 地下 温水ボイラー 1号機

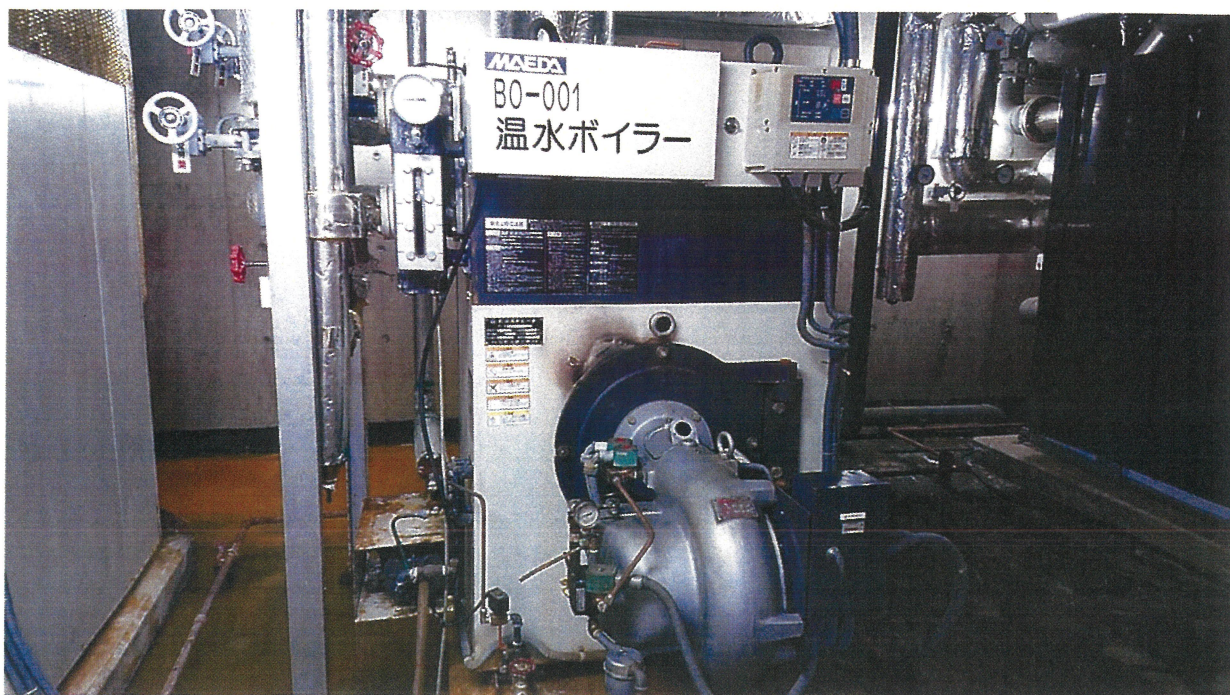


温泉 地下 温水ボイラー 1号機 空冷抽気ポンプ

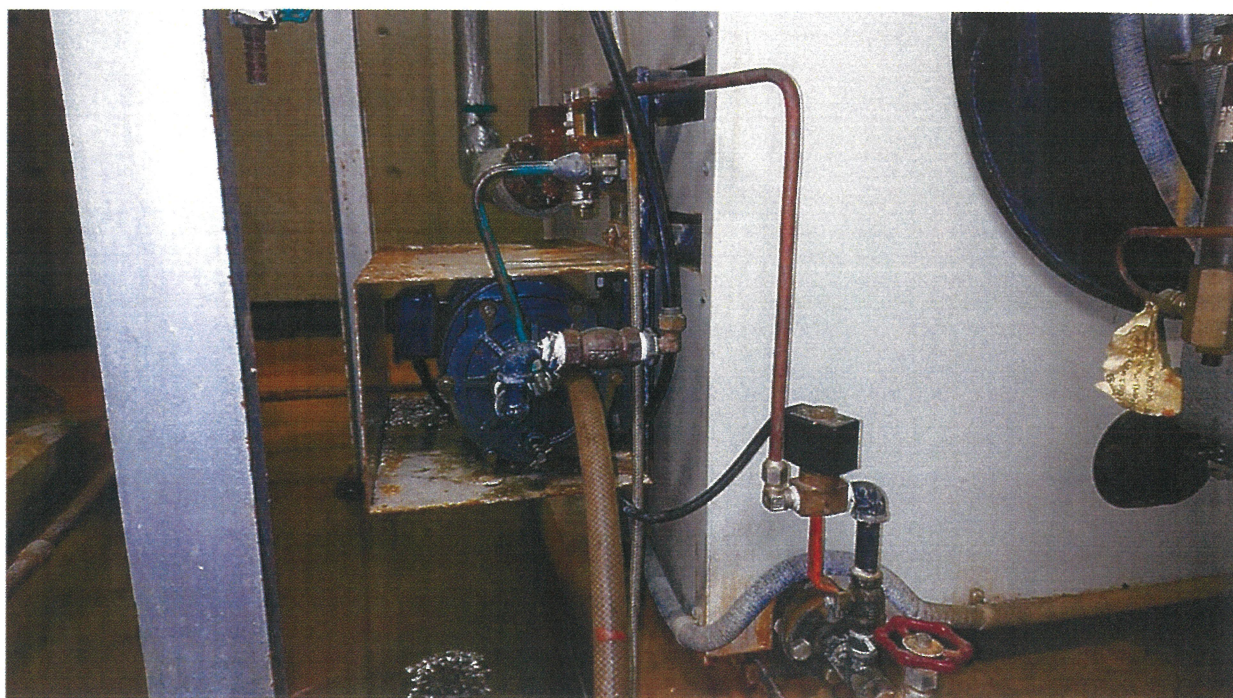

温泉 地下ボイラー 2号機



温泉 地下ボイラー 2号機 空冷抽気ポンプ 漏水

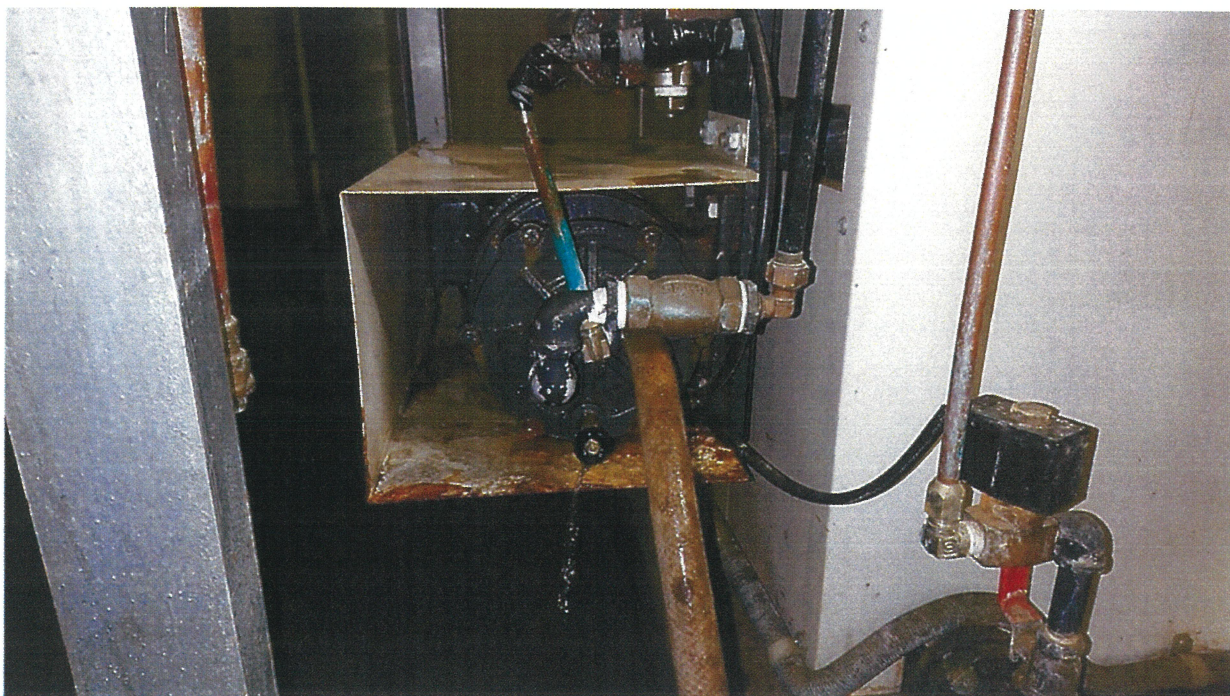

[illegible]

修繕内訳書											
修繕名	打当温泉 真空式温水器部品交換修繕	工事区分			規格	単位	数量	単価	金額	数量・金額増減	摘要
真空式温水器部品交換修繕											
【1号機 真空漏洩調査及び抽気装置取付】											
空冷抽気ポンプ（中古品）					DA-30D型 200V 送料共	台	1				
同上取付部材						式	1				
同上取付費						式	1				
簡易真空漏洩調査					軽微な漏洩の場合の修繕含む	式	1				
消耗品雑材											
工具器具損料											
【2号機 故障部品取替】											
抽気ポンプ用給水電磁弁						個	1				
ストレーナー付減圧弁						個	1				
銅パイプ						本	1				
セラミックシールロープ						本	1				
セラミックシールロープ						本	2				

